




平面図 S = 1 : 5

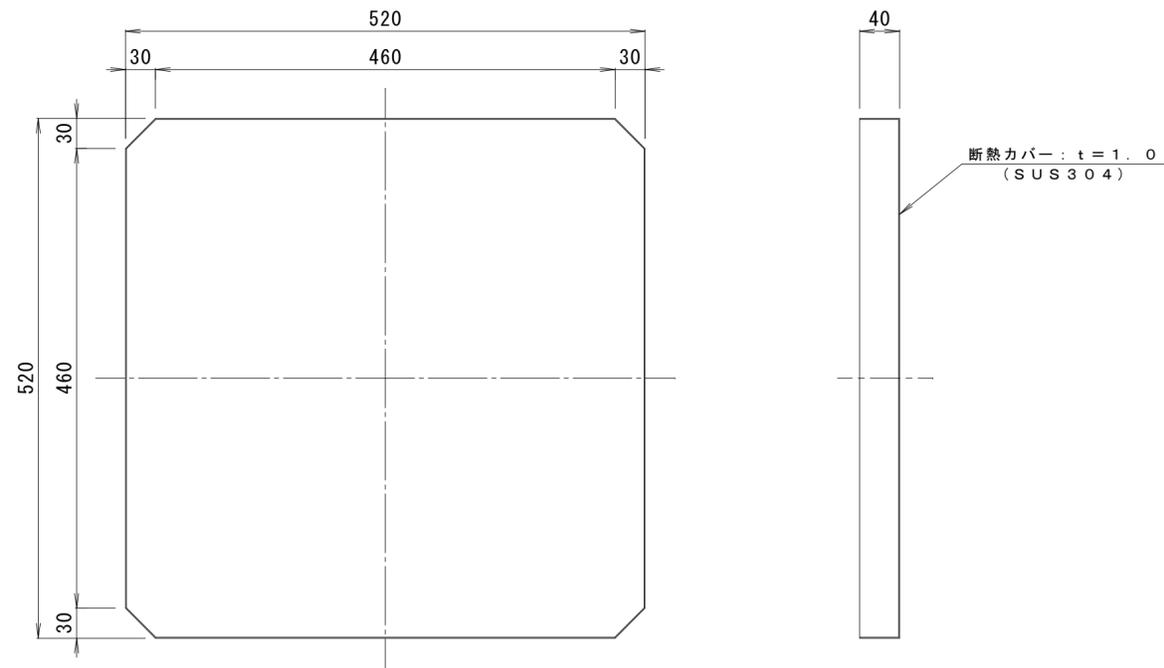


断熱カバー詳細図 S = 1 : 5

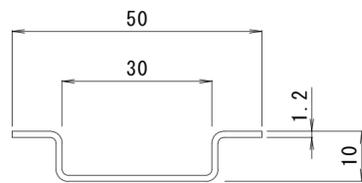

補強材詳細図 S = 1 : 1

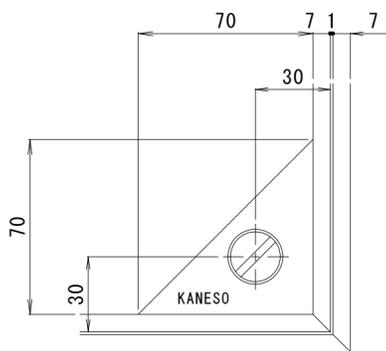

把手部詳細図 S = 1 : 2

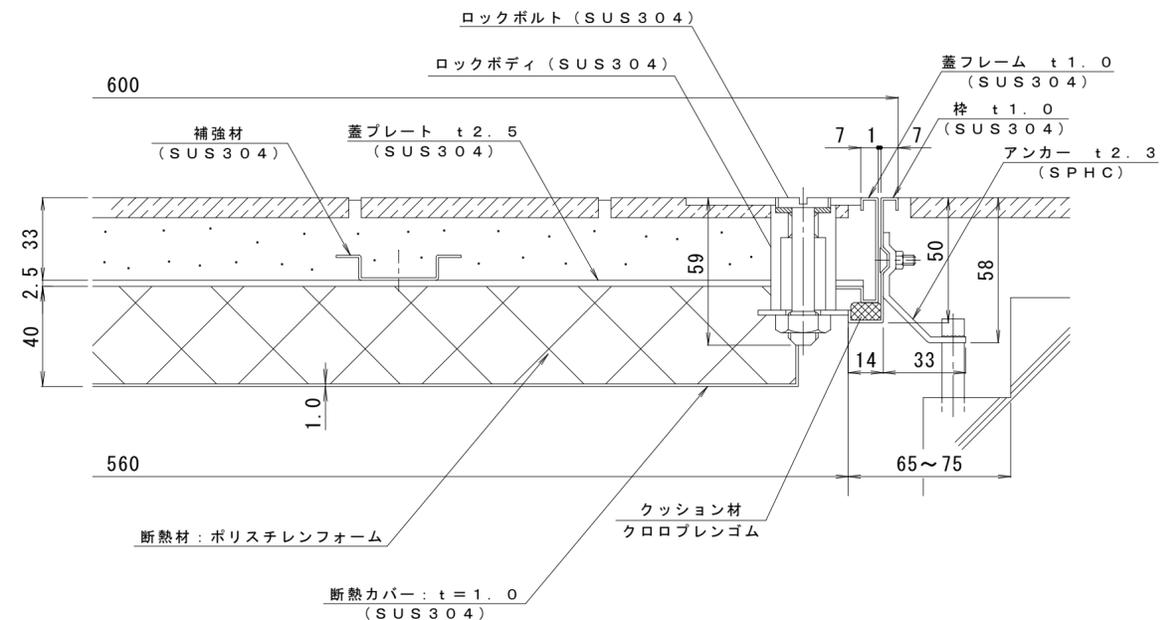

断面詳細図 S = 1 : 2

訂正	年・月・日	内	容	製	図	検	備	考	工事名称	製	図	検	図	年	月	日	カネノウ株式会社 2RH2421
	・								図面名称 フロアハッチ モルタル充填用 (充填深さ: 23mm) 屋内用 密閉形 (防水・防臭形) ステンレス製 断熱形 ボルト固定式 MSEM-M-D-600	樋口	前田	縮尺	図示	図番			