




平面図 S = 1 : 5

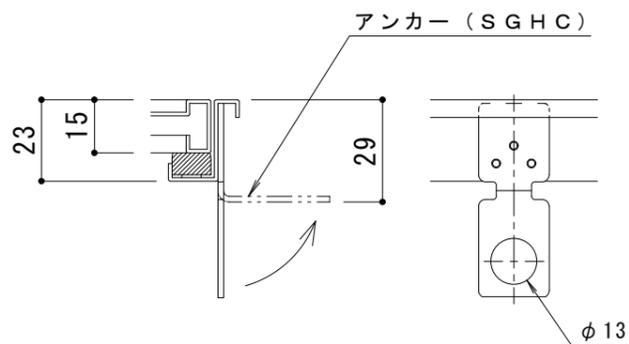


※アンカーは施工時に現場にて折り曲げてください
アンカー詳細図 S = 1 : 2

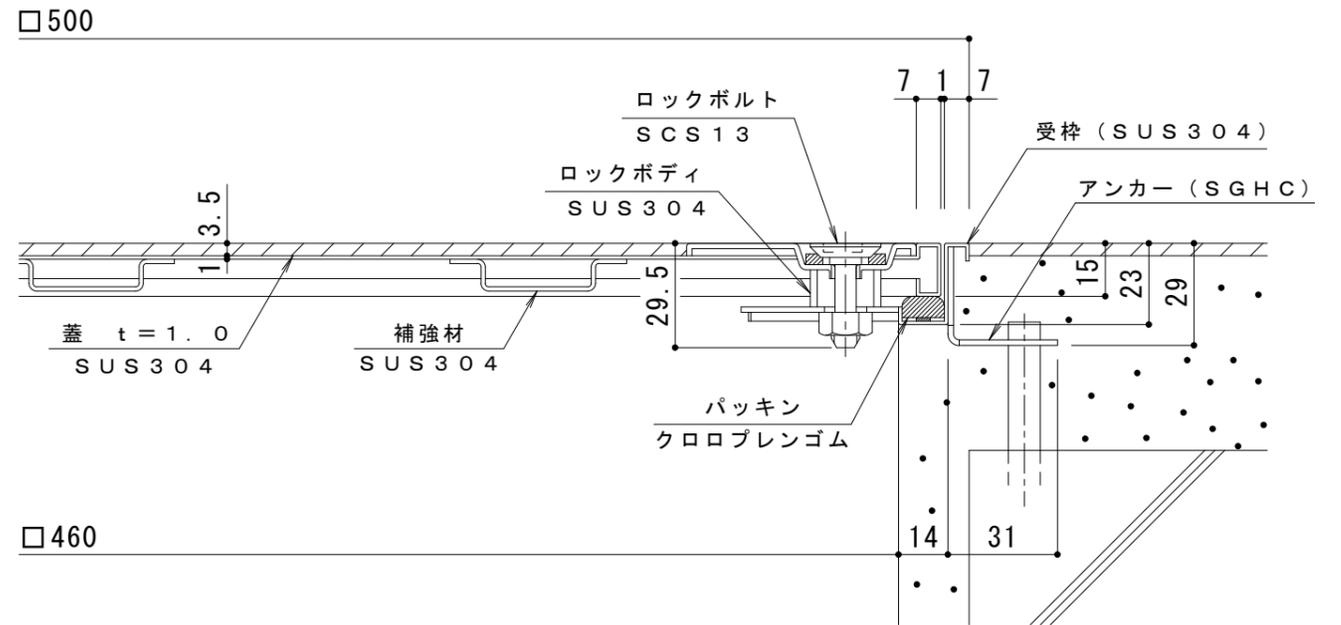

断面詳細図 S = 1 : 2

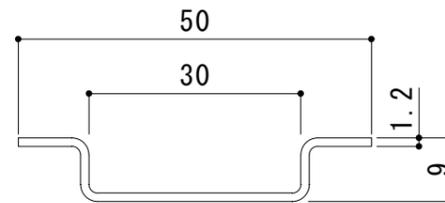

補強材詳細図 S = 1 : 1

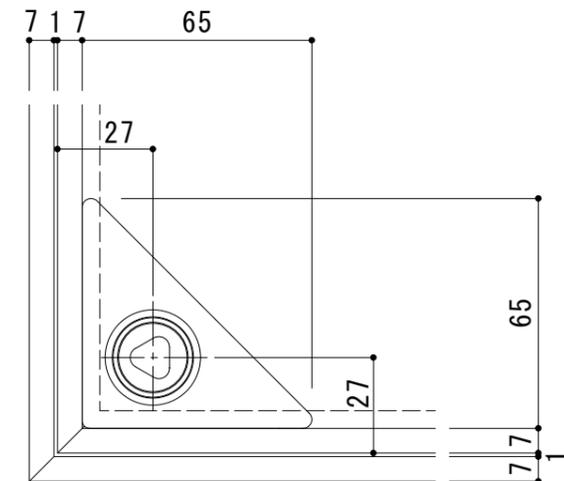

把手部詳細図 S = 1 : 2

訂 正	年・月・日	内	容	製	図	検	図	工事名称	製	図	検	図	作成年月日	カネソウ株式会社 3RH5855
	・	・	・	・	・	・	・	図面名称 フローアハッチ 張物用 (適用床材: 3.5mm以下) 屋内外用 密閉形 (防水・防臭形) ステンレス製 ボルト固定式 (施錠タイプ) MSXL-P-500	森山貴仁	伊藤博幸	縮尺 1:5, 1:2, 1:1	図番		