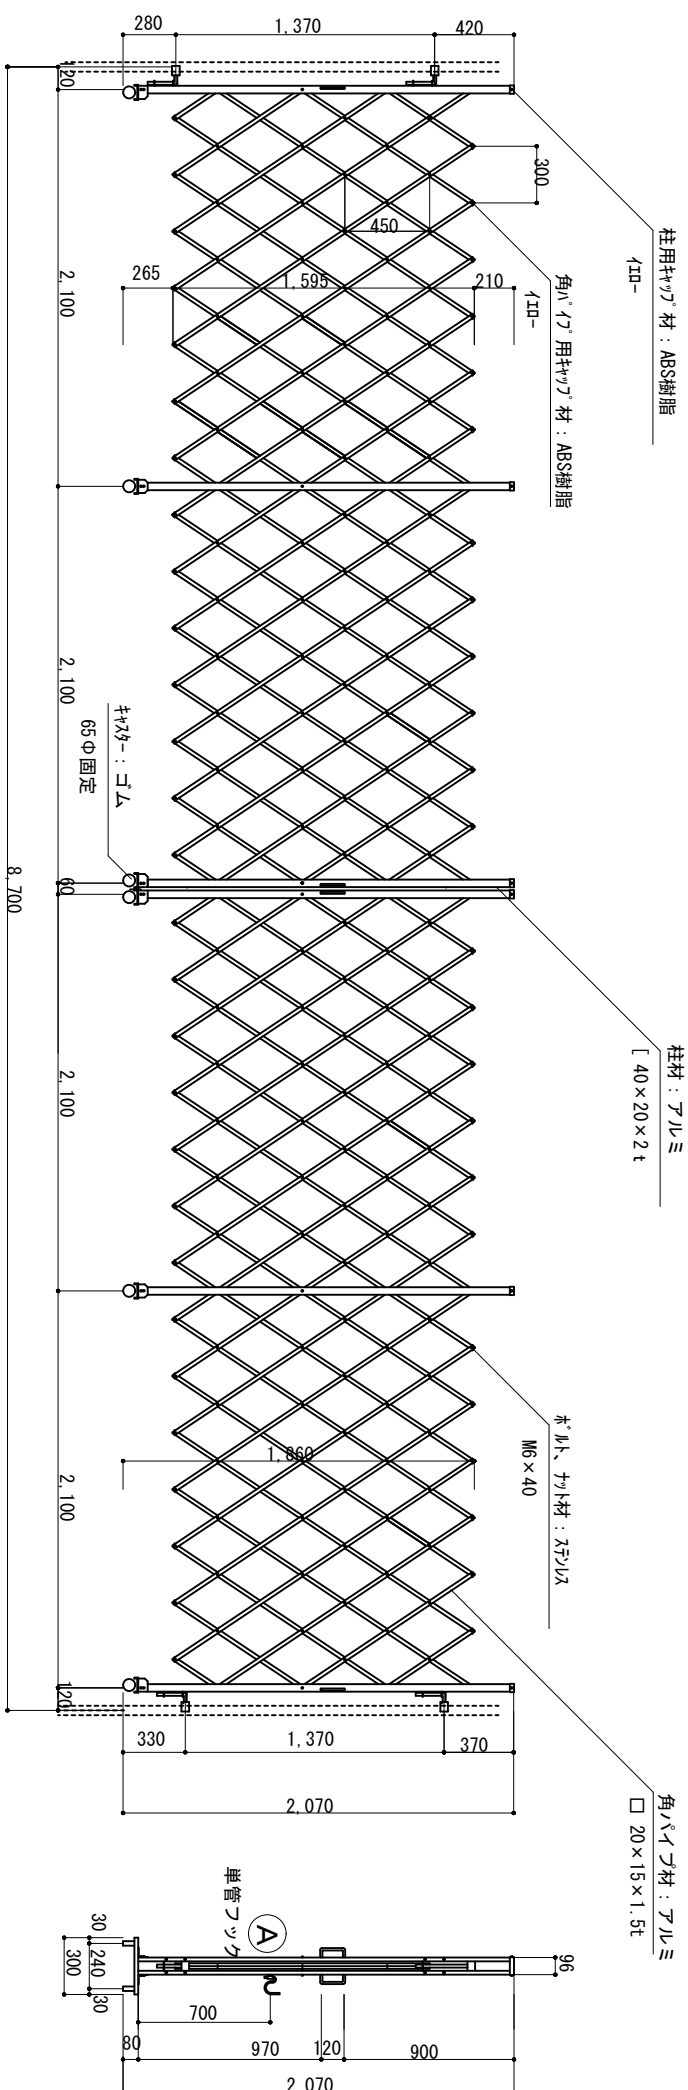


縮尺	1/40	作図日	
名称	70キヤスカーポート 21AYW-84-21		
ゲート工業 株式会社			作図者