


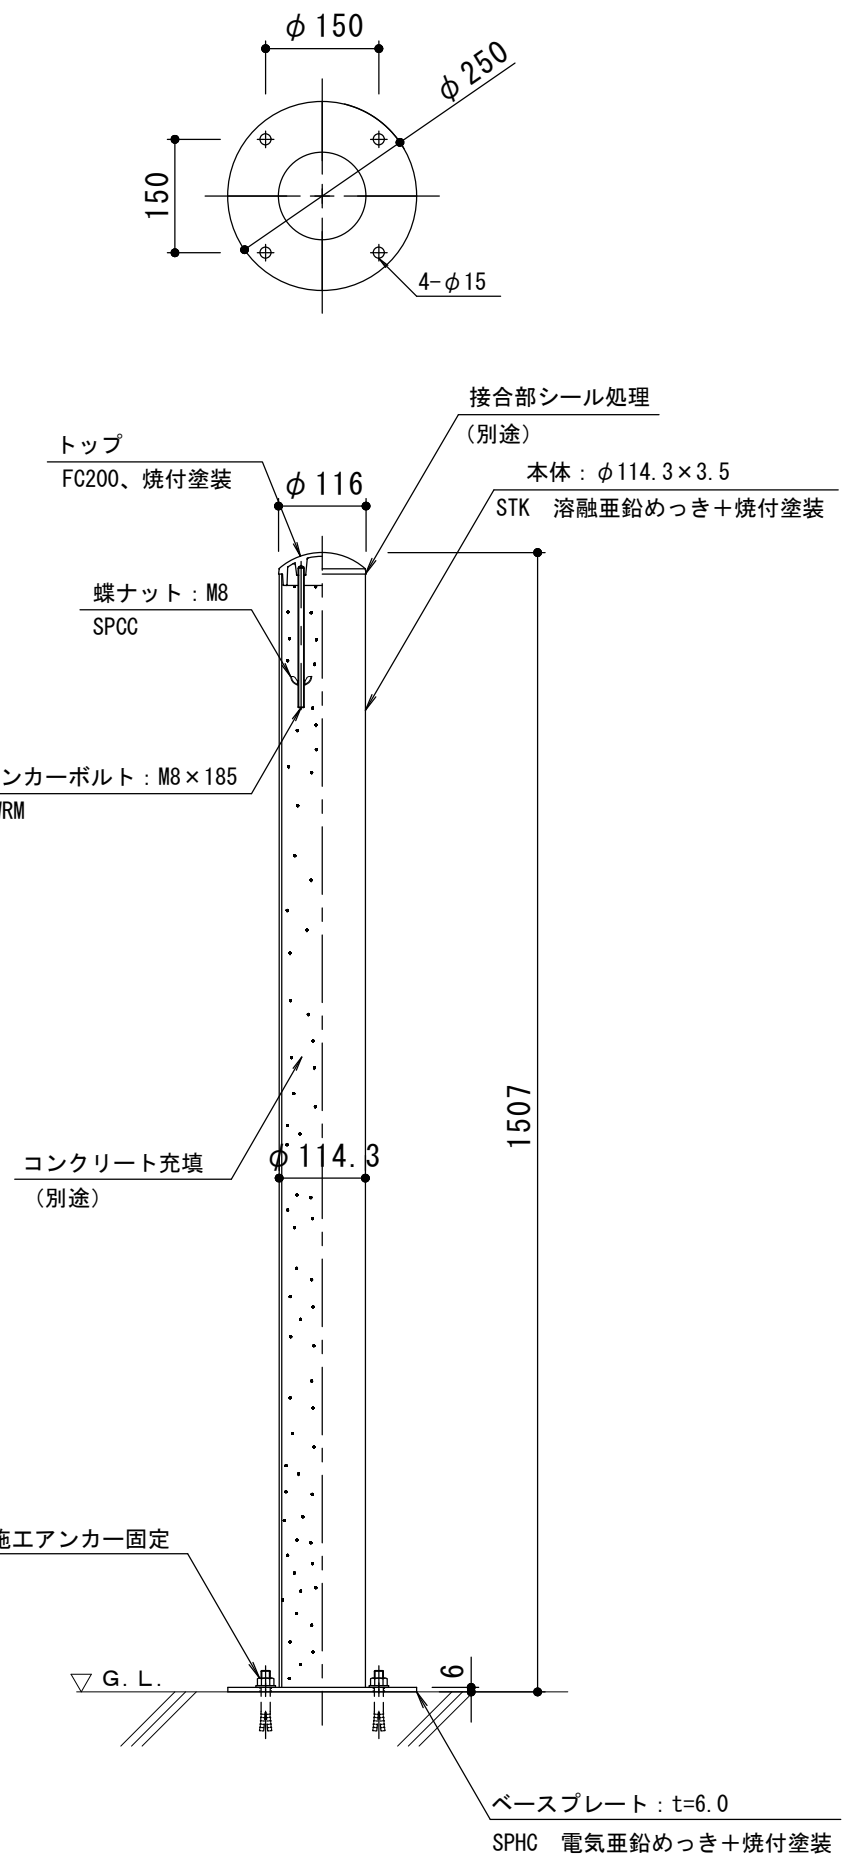

色 : 黄
支柱質量 : 17.0kg
(充填材を除く)

訂 正	年・月・日	内 容	製 図	検 図	工事名称	製図	検図	作成年月日	カネソウ株式会社	
	・				固定式 後付タイプスチール製 車止め EP11150-AR-C (黄色) コンクリート充填タイプ	小林瑞季	石川文和	縮尺 1 : 10		図番 3RU4754
	・									
	・									