
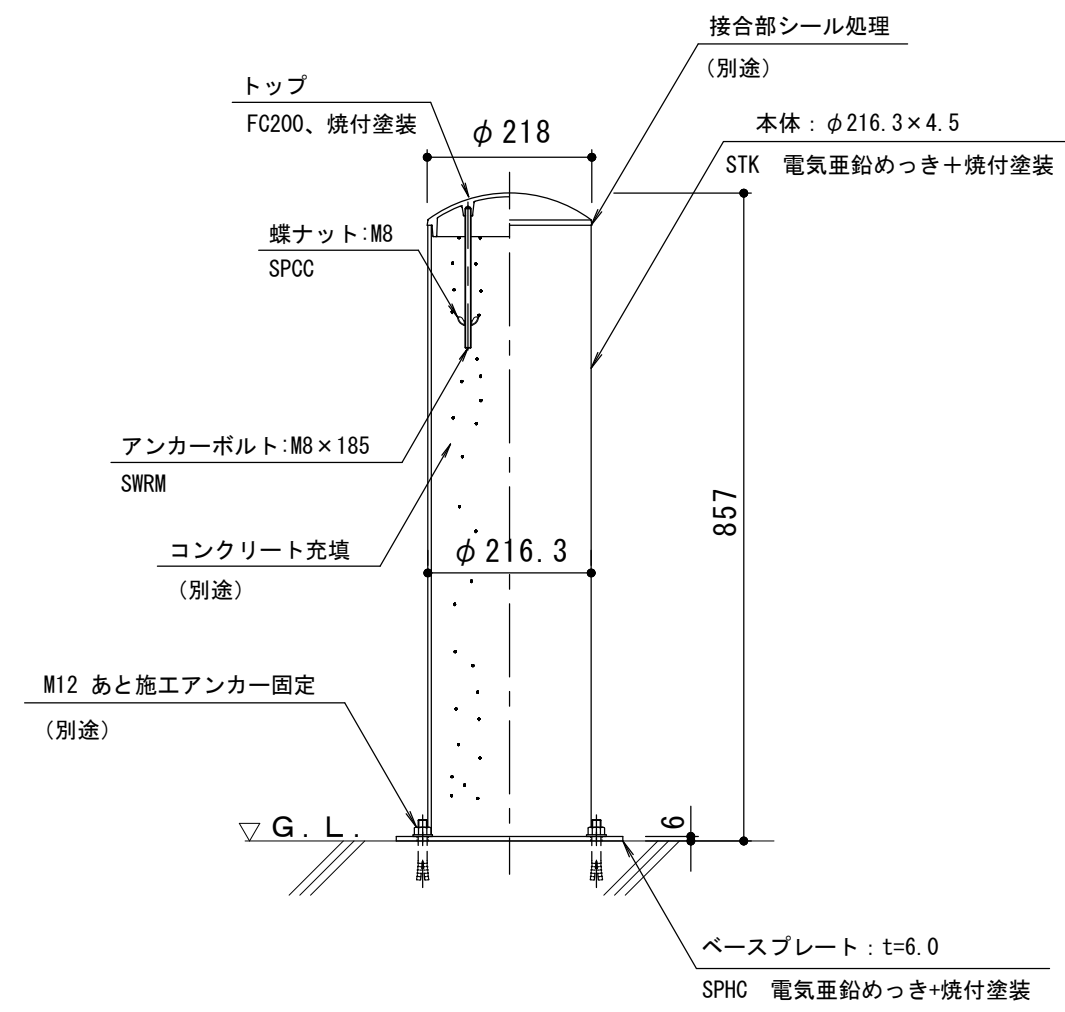


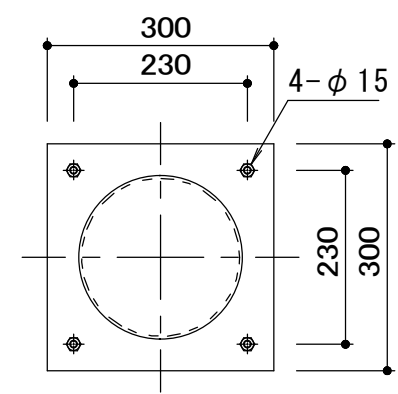

色 : 黄
支柱質量 : 25.3kg
(充填材を除く)

訂 正	年・月・日	内 容	製 図	検 図	工事名称 図面名称 固定式 後付タイプスチール製 車止め EP2185-A-C（黄色）コンクリート充填タイプ	製図 小林瑞季	検図 石川文和	作成年月日	カネノウ株式会社 縮尺 1 : 1 0 図番 3 R U 4 8 6 7
	・ ・								
	・ ・								
	・ ・								