


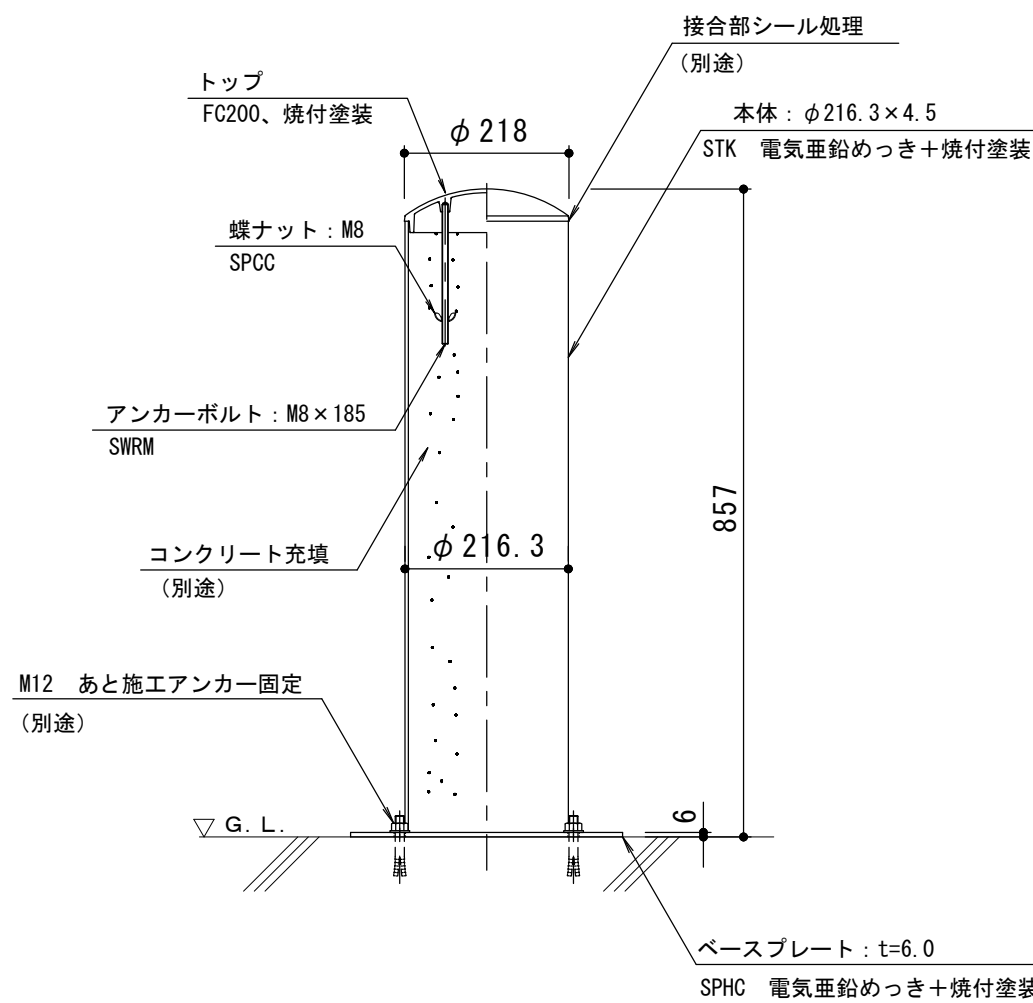

訂 正	年・月・日	内 容	製 図	検 図	工事名称 図面名称 固定式 後付タイプスチール製 車止め EP2185-AR-C (黄色) コンクリート充填タイプ	製図 小林瑞季	検図 石川文和	作成年月日	カネノウ株式会社	
	・							縮尺		図番
	・							1 : 1 0		3 R U 4 7 5 3