
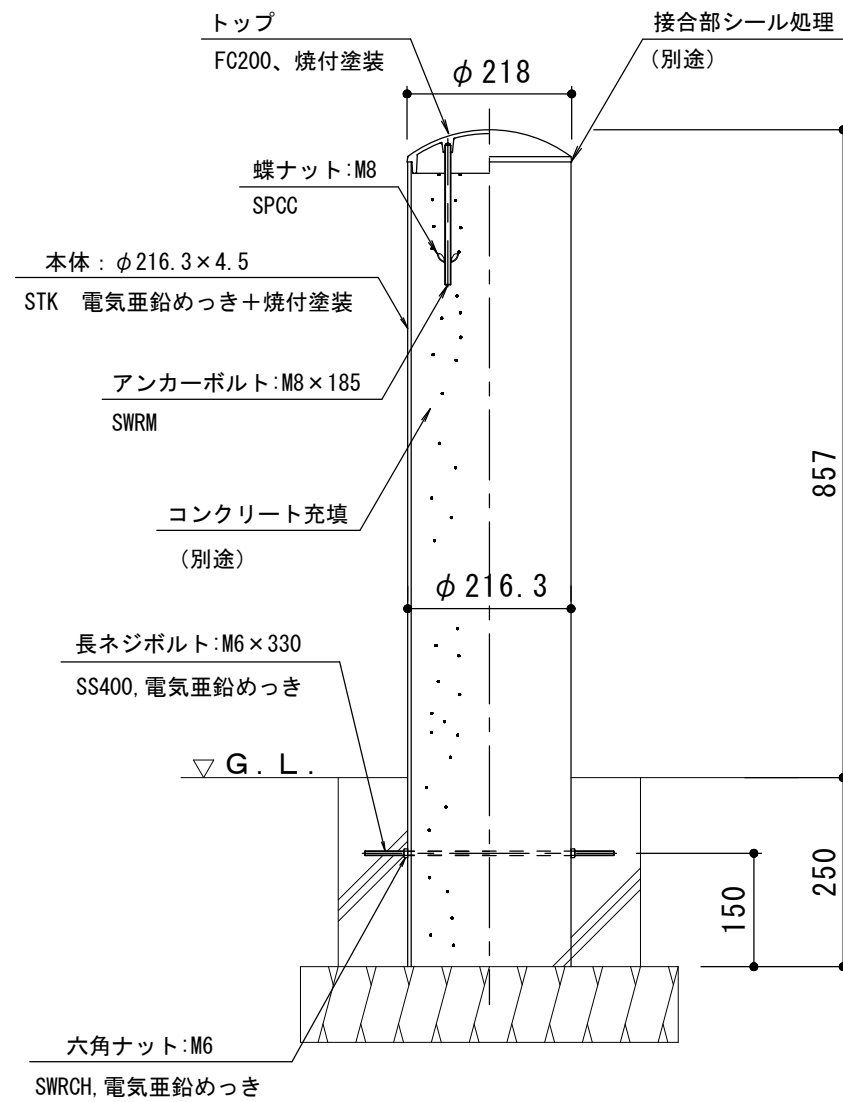


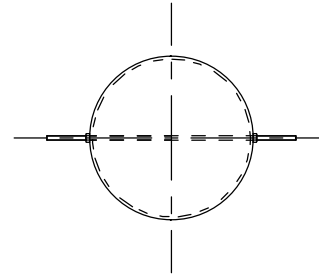

色 : 黄
支柱質量 : 27.4kg
(充填材を除く)

訂 正	年・月・日	内 容	製 図	検 図	工事名称	製図	検図	作成年月日	カネソウ株式会社 縮尺 1 : 1 0 図番 3 R U 4 8 5 9
	・				固定式 先付タイプスチール製 車止め EP2185-K-C (黄色) コンクリート充填タイプ	小林瑞季	石川文和		
	・								
	・								