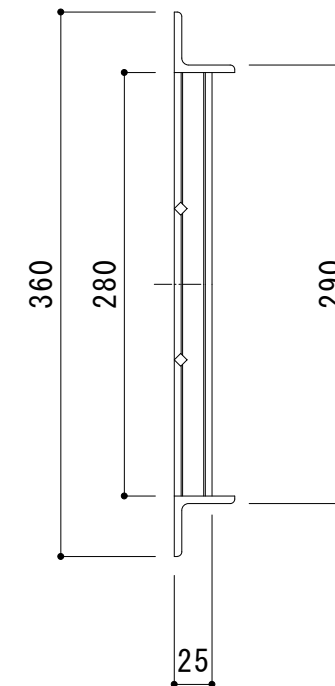
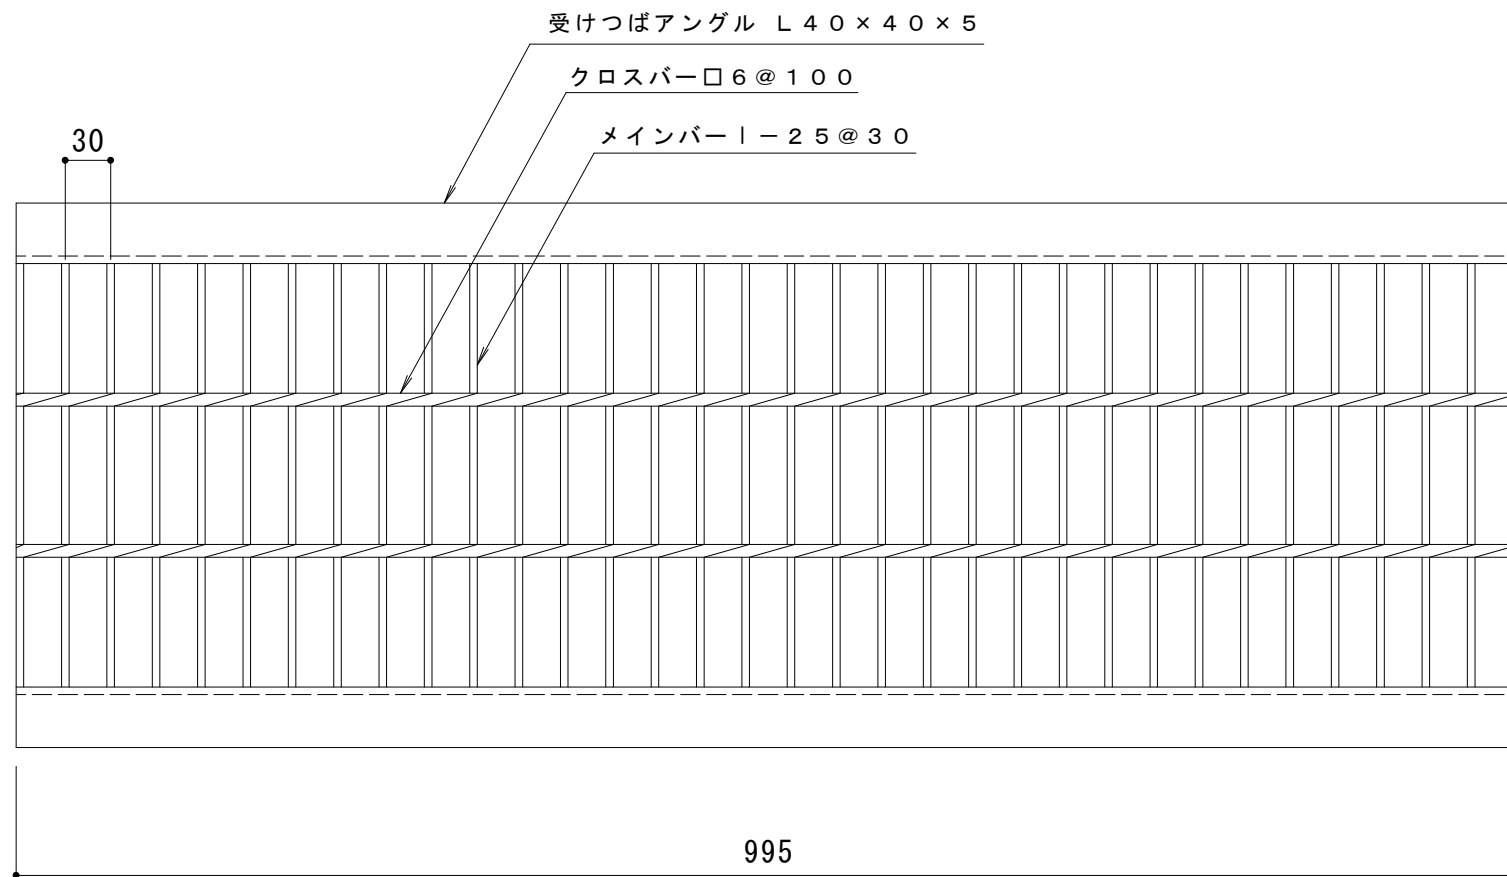


強 度	T-2
車両総重量	2,000kgf
後輪一輪荷重	7.8kN
衝撃係数	0
後輪設置面積	200×160
車両進行方向	縦 断

仕 様

プレーンタイプ 歩道U字溝用スチール製グレーチング
HSHU 3025
材質：SS400
処理：溶融亜鉛めっき
定尺：995
質量：15.0kg/枚

適用U形側溝および、設置場所について

- ・適用U形側溝
JIS A 5372 推奨仕様E-1 U形側溝、推奨仕様E-2 上ぶた式U形側溝の本体に適用します。
- ・設置場所
適用荷重 T-14・T-6・T-2は、建物内、建物敷地内、公園敷地内、車道以外で、車両が走行することはまれで、走行することがあっても一時待避などで低速で走行するような、車両が乗り入れる可能性のある場所に設置できます。
※車両が頻繁に通行する場所や、フォークリフト等の特殊車両が通行する場所には適しません。

訂 正	年・月・日	内 容	製 図	検 図	工 事 名 称	製 図 星 野 和 彦	検 図 大 濱 久 靖	作 成 年 月 日	カネソウ株式会社	
	・				図 面 名 称 プレーンタイプ 歩道U字溝用 スチール製グレーチング HSHU 3025			縮 尺 1:5		図 番 3 R G 8 8 8 2 6
	・									