
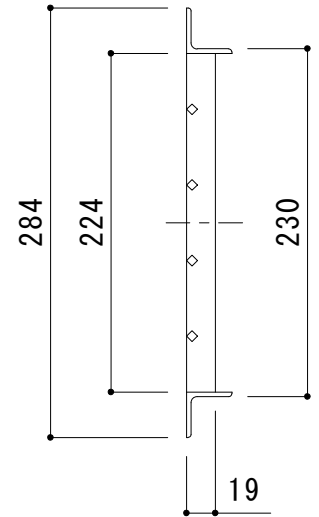


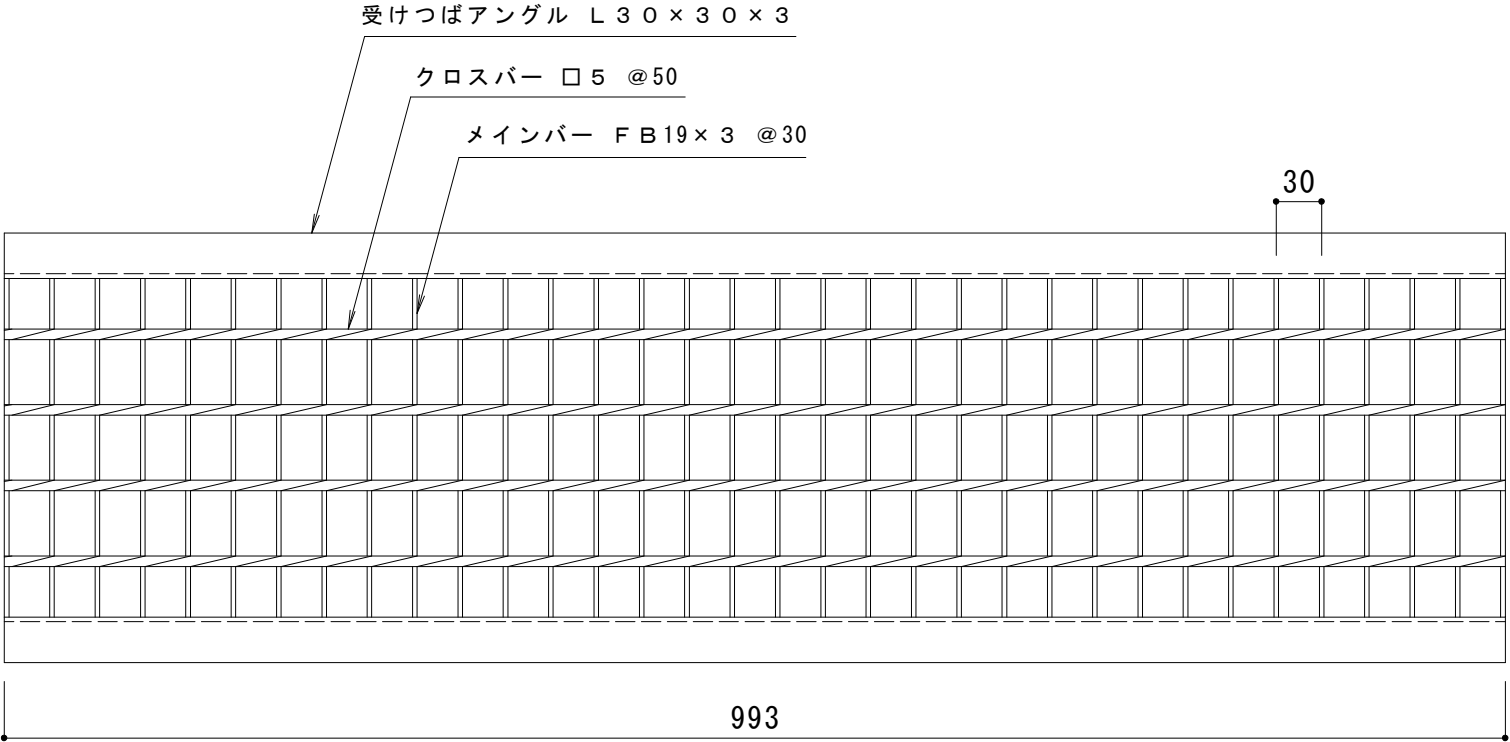

仕 様

U字溝用圧接式グレーチング H S U M 2 2 4 1 9
材質：S S 4 0 0
処理：溶融亜鉛めっき
定尺：9 9 3

訂 正	年・月・日	内 容	製 図	検 図	工 事 名 称 図 面 名 称 スチール製グレーチング圧接式歩道U字溝用 H S U M 2 2 4 1 9	製 図 大 濱	検 図 渡 辺 巖	作 成 年 月 日	カネソウ株式会社	
	・ ・							縮 尺 1 : 5		図 番 3 R G 1 5 8 4 7
	・ ・									