
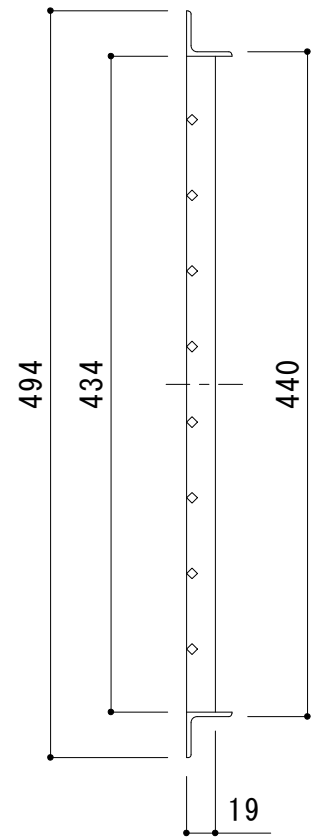


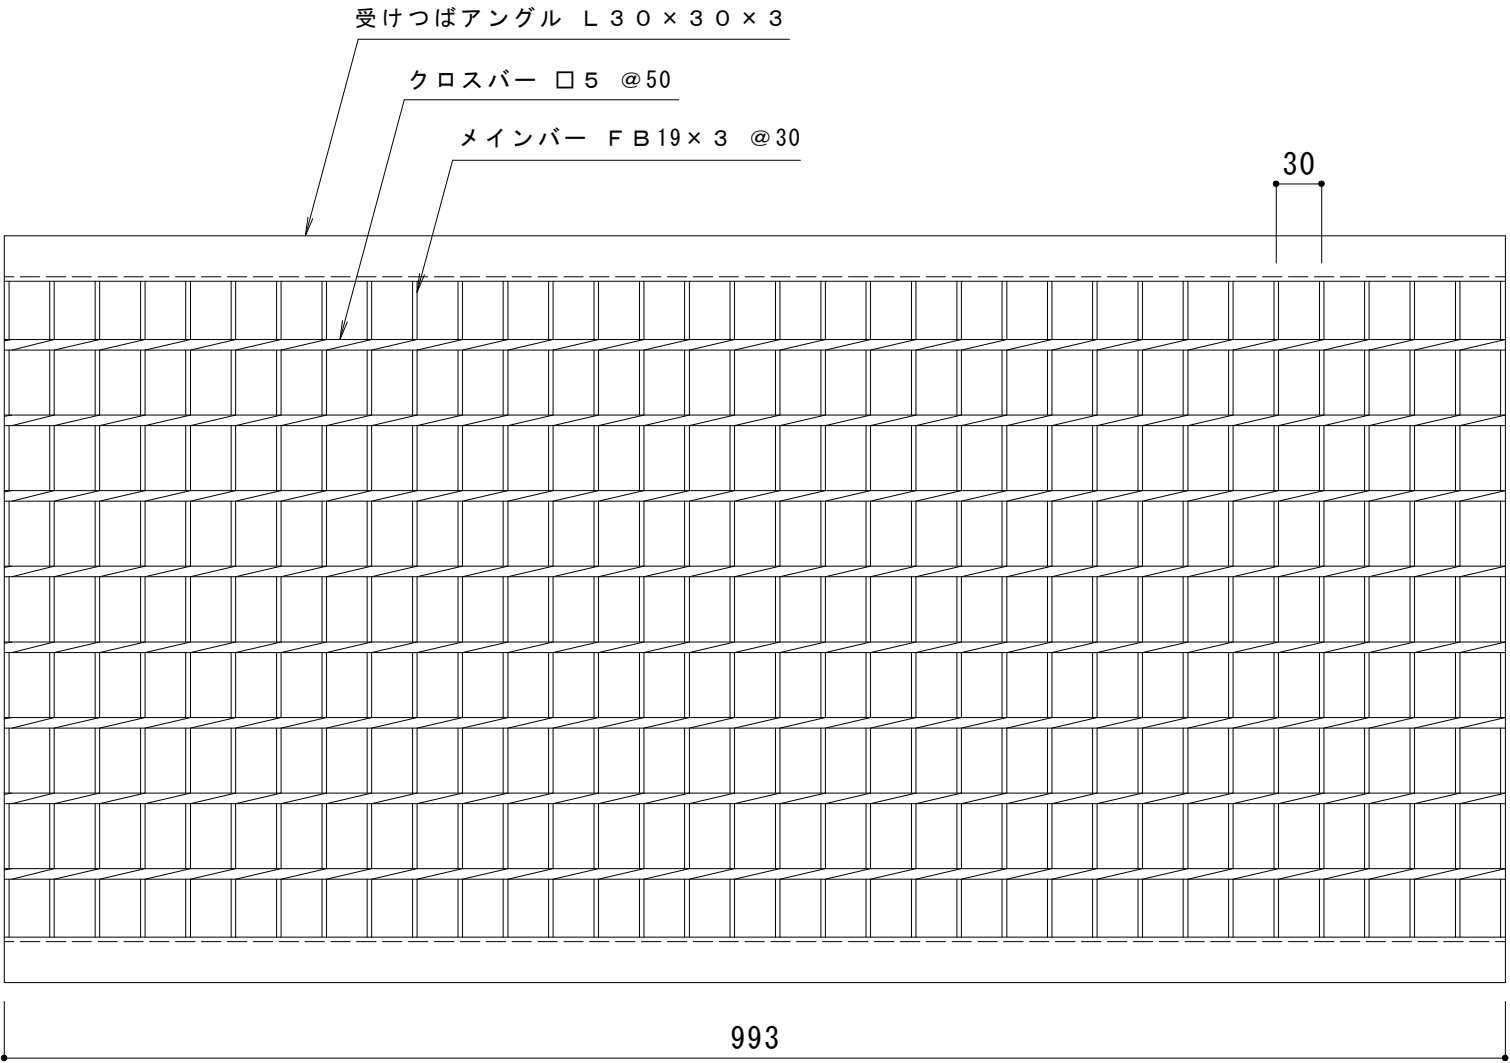

仕 様

U字溝用圧接式グレーチング H S U M 2 4 5 1 9  
材質：S S 4 0 0  
処理：溶融亜鉛めっき  
定尺：9 9 3

|            |       |     |     |     |                                                |                |                  |       |          |                        |
|------------|-------|-----|-----|-----|------------------------------------------------|----------------|------------------|-------|----------|------------------------|
| 訂<br><br>正 | 年・月・日 | 内 容 | 製 図 | 検 図 | 工事名称                                           | 製 図<br><br>大 濱 | 検 図<br><br>渡 辺 巖 | 作成年月日 | カネソウ株式会社 |                        |
|            | ・     |     |     |     | 図面名称<br>スチール製グレーチング圧接式歩道U字溝用 H S U M 2 4 5 1 9 |                |                  | 縮尺    |          | 図 番<br>3 R G 1 9 1 6 1 |
|            | ・     |     |     |     |                                                |                |                  | 1 : 5 |          |                        |