

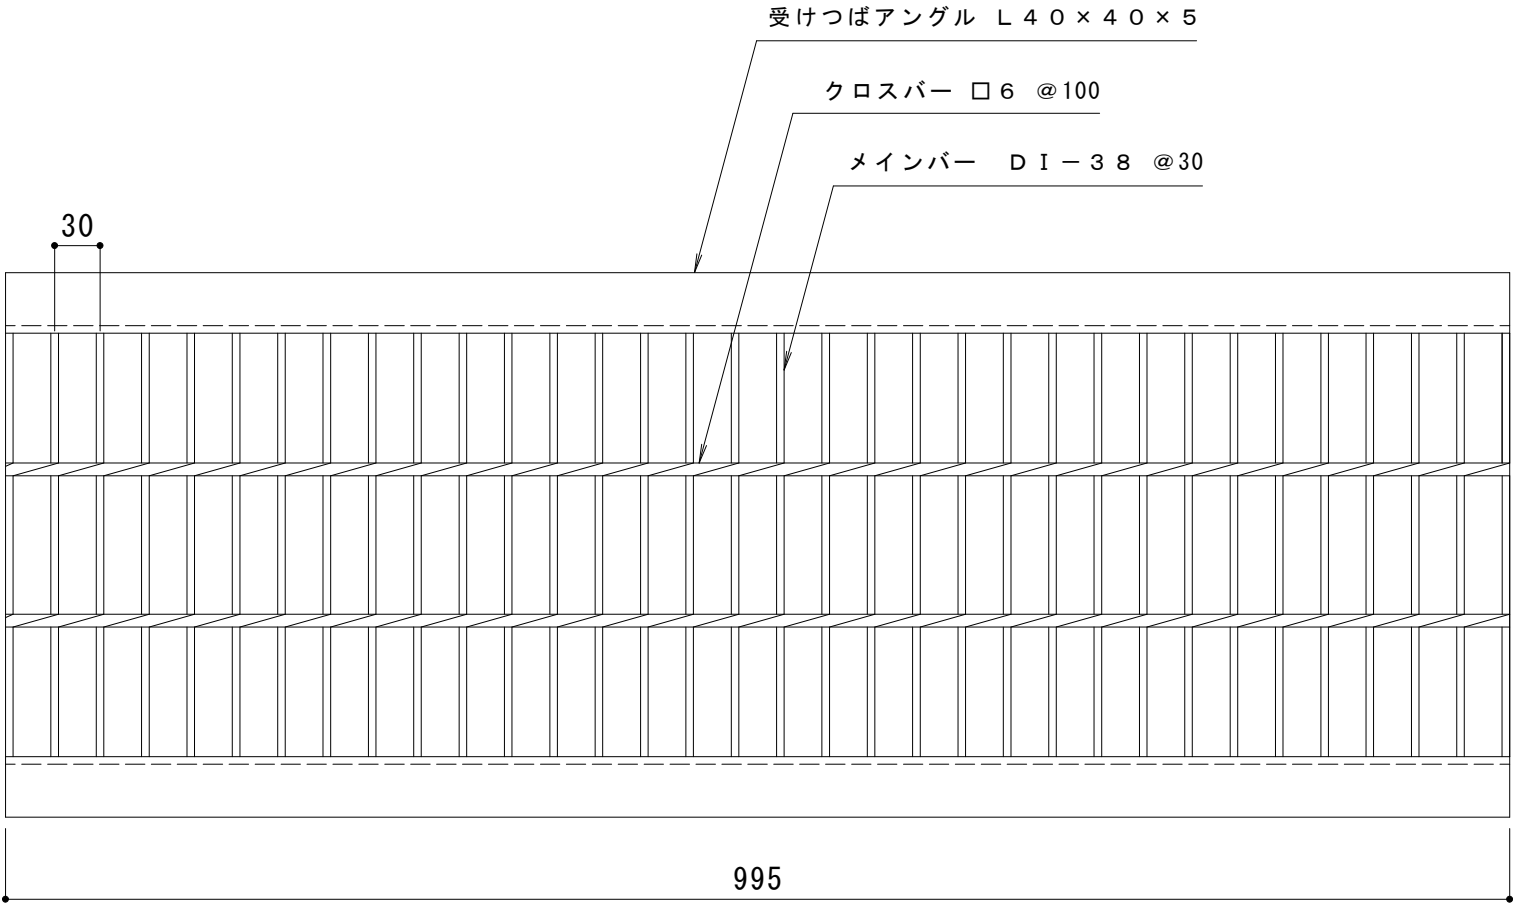


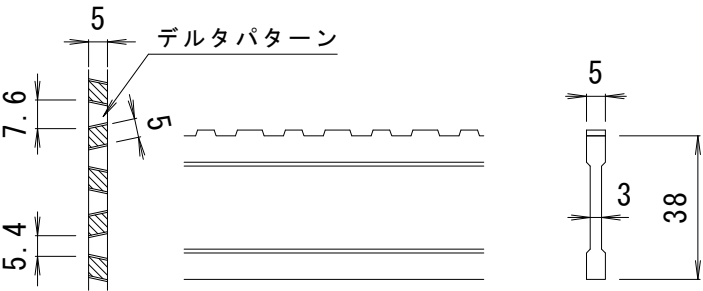

縦断方向（側溝方向）

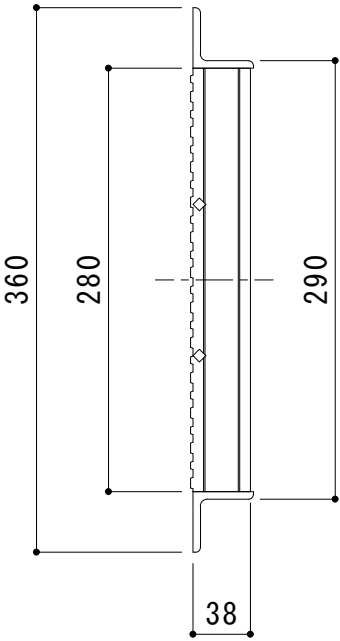

D I - 3 8 バー形状詳細 S = 1 : 2

仕 様

滑り止め模様付
歩道U字溝用スチール製グレーチング
H X H U 3 0 3 8
材質：S S 4 0 0
処理：溶融亜鉛めっき
定尺：9 9 5
質量：1 7 . 4 k g / 枚

強 度	T-6
車両総重量	6,000kgf
後輪一輪荷重	23.5kN
衝撃係数	0
後輪設置面積	200×240
車両進行方向	縦 断

適用U形側溝および、設置場所について

- ・適用U形側溝
JIS A 5372 推奨仕様E-1 U形側溝、推奨仕様E-2 上ぶた式U形側溝の本体に適用します。
- ・設置場所
適用荷重 T-14・T-6・T-2は、建物内、建物敷地内、公園敷地内、車道以外で、車両が走行することはまれで、走行することがあっても一時待避などで低速で走行するような、車両が乗り入れる可能性のある場所に設置できます。
※車両が頻繁に通行する場所や、フォークリフト等の特殊車両が通行する場所には適しません。

訂 正	年・月・日	内 容	製 図	検 図	工事名称	製 図 太田亜沙美	検 図 星野和彦	作成年月日	カネソウ株式会社	
	・				図面名称 滑り止め模様付 歩道U字溝用 スチール製グレーチング H X H U 3 0 3 8			縮尺 1 : 5		図 番 3 R G 8 8 8 8 2
	・									
	・									