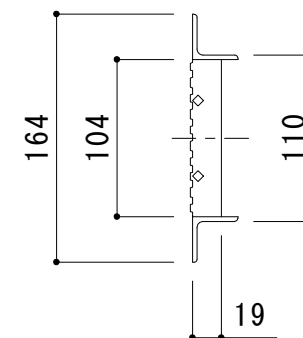
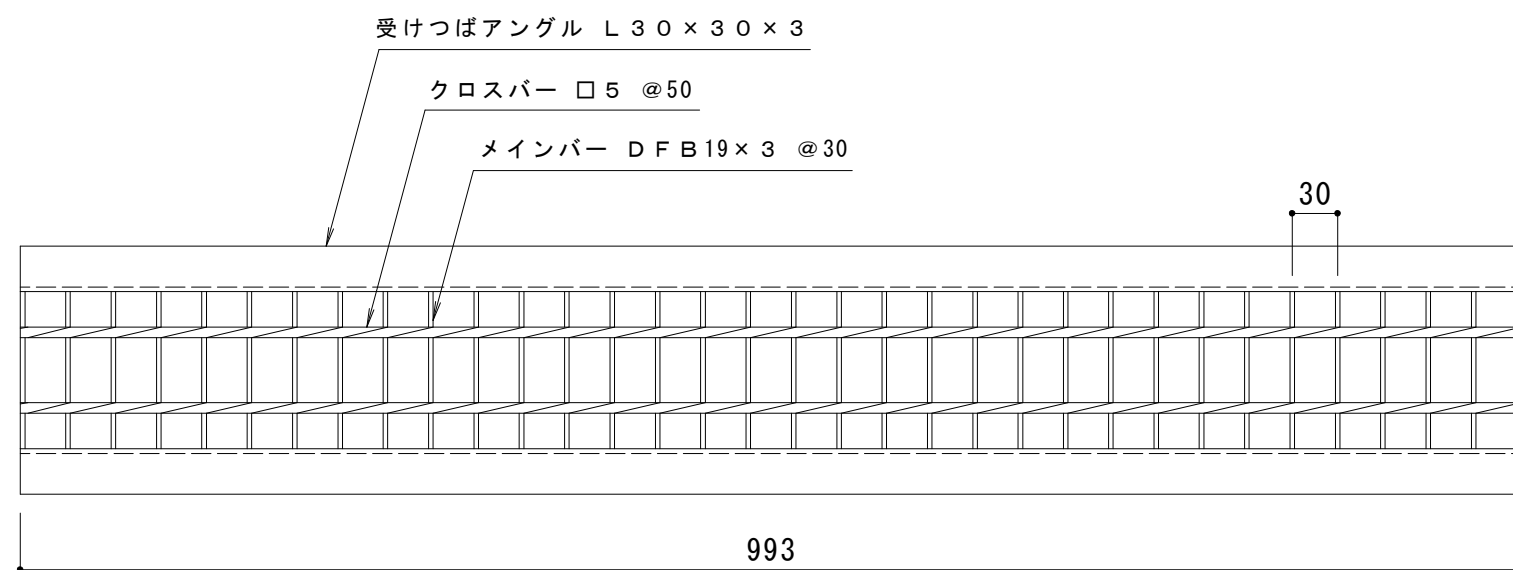


DFB 19 x 3 バー形状詳細 S = 1 : 2

※デルタパターンの配列は一定ではありません。

仕 様

ノンスリップタイプ
U字溝用圧接式グレーチング H X U M 2 1 2 1 9
材質：S S 4 0 0
処理：溶融亜鉛めっき
定尺：9 9 3

訂 正	年・月・日	内 容	製 図	検 図	工事名称	製 図 大 濱	検 図 渡 辺 巖	作成年月日	図 番 3 R G 3 7 9 1 4
	・				図面名称			縮 尺	
	・				ノンスリップタイプスチール製グレーチング圧接式歩道U字溝用 H X U M 2 1 2 1 9			1 : 5	