
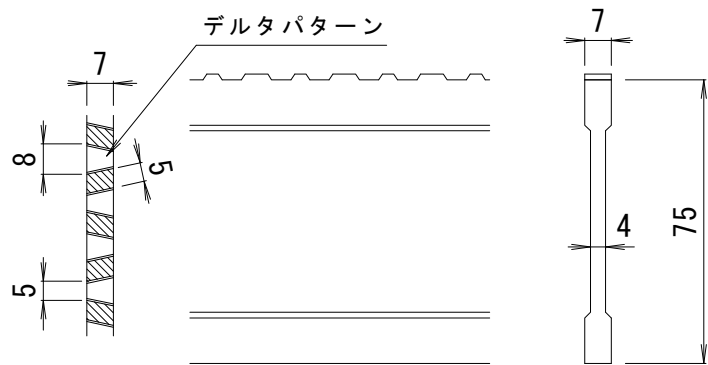
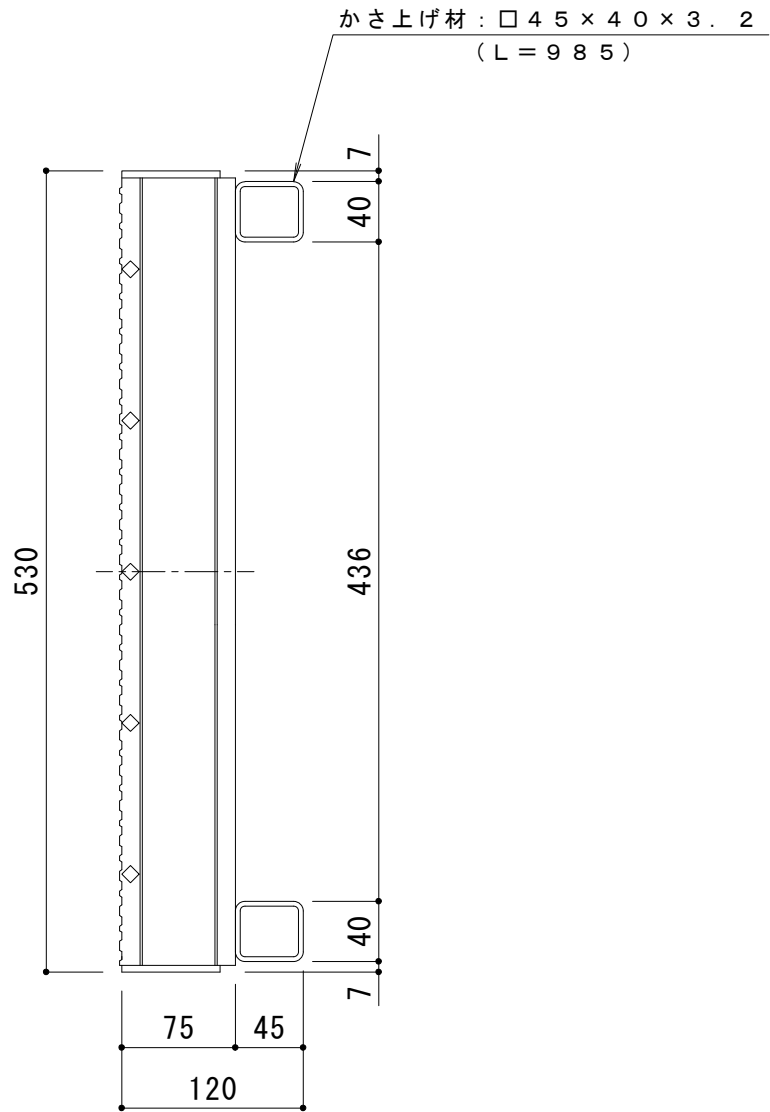


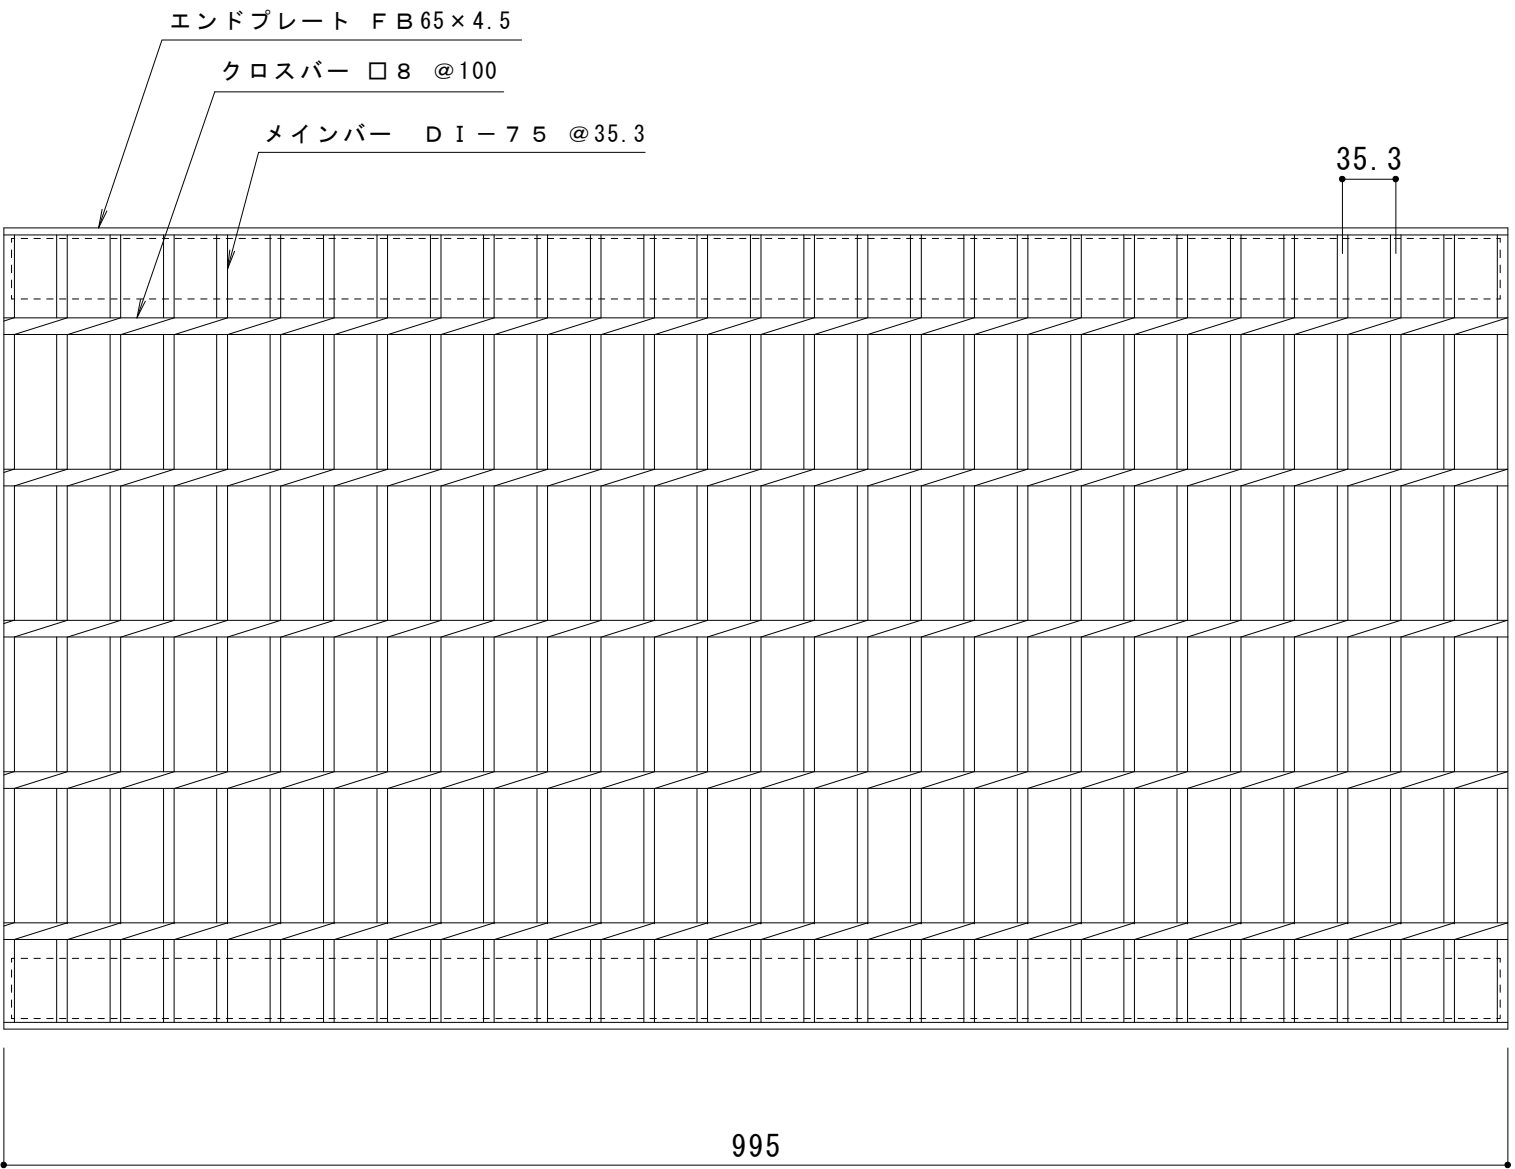

D I - 7 5 バー形状詳細 S = 1 : 2

※デルタパターンの配列は一定ではありません。

仕 様

ノンスリップタイプ
かさ上げグレーチング H X Y - K 5 3 7 5 B
材質 : S S 4 0 0 + S T K R 4 0 0
処理 : 熔融亜鉛めっき
定尺 : 9 9 5

訂 正	年 ・ 月 ・ 日	内 容	製 図	検 図	工事名称	製図 大 濱	検図 渡 辺 巖	作成年月日	図 番 3 R G 4 9 2 7 1
	・ ・				図面名称 ノンスリップタイプスチール製グレーチング			縮尺	
	・ ・				圧接式かさ上げ国土交通省型側溝用 H X Y - K 5 3 7 5 B			1 : 5	