

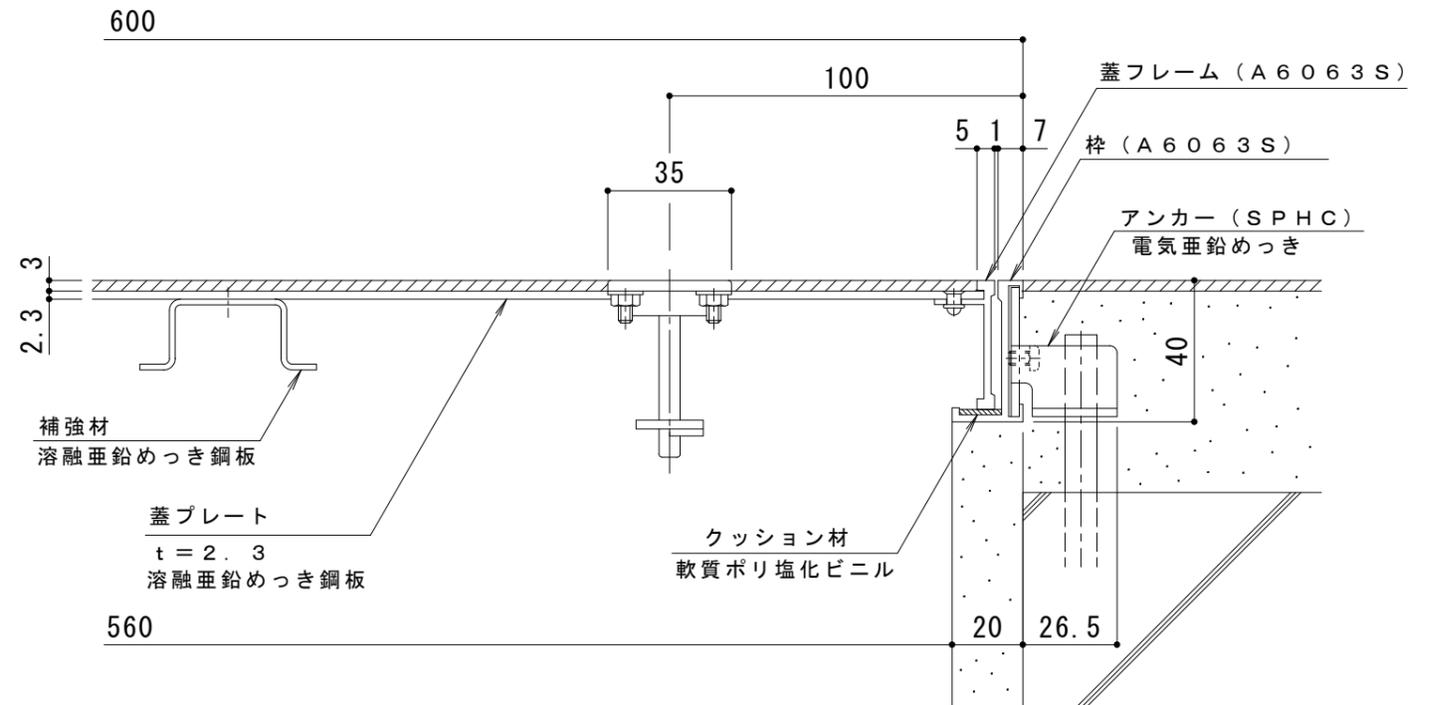


平面詳細図 S = 1 : 5

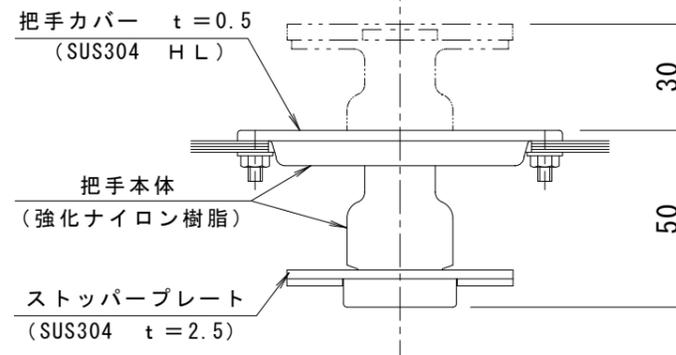


断面詳細図 S = 1 : 2

処理：陽極酸化塗装複合皮膜（アルミ材のみ）

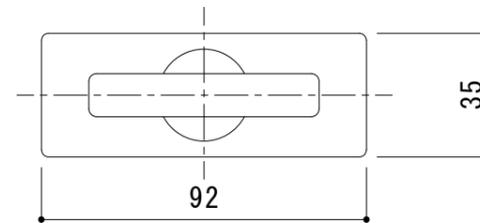

把手詳細図 S = 1 : 2

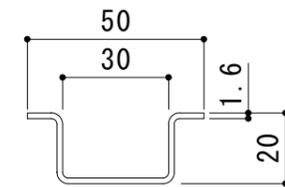

補強材詳細図 S = 1 : 2

訂 正	年・月・日	内	容	製 図	検 図	工事名称	製 図	検 図	作成年月日	カネノウ株式会社 図番 3RH1596
	・					図面名称 フロアーハッチ 張物用（適用床材：3mm以下）屋内用 一般形 アルミニウム＋スチール製 アルミニウム目地 MOEO-P-600	真鍋	星野	縮尺 1:5, 1:2	