

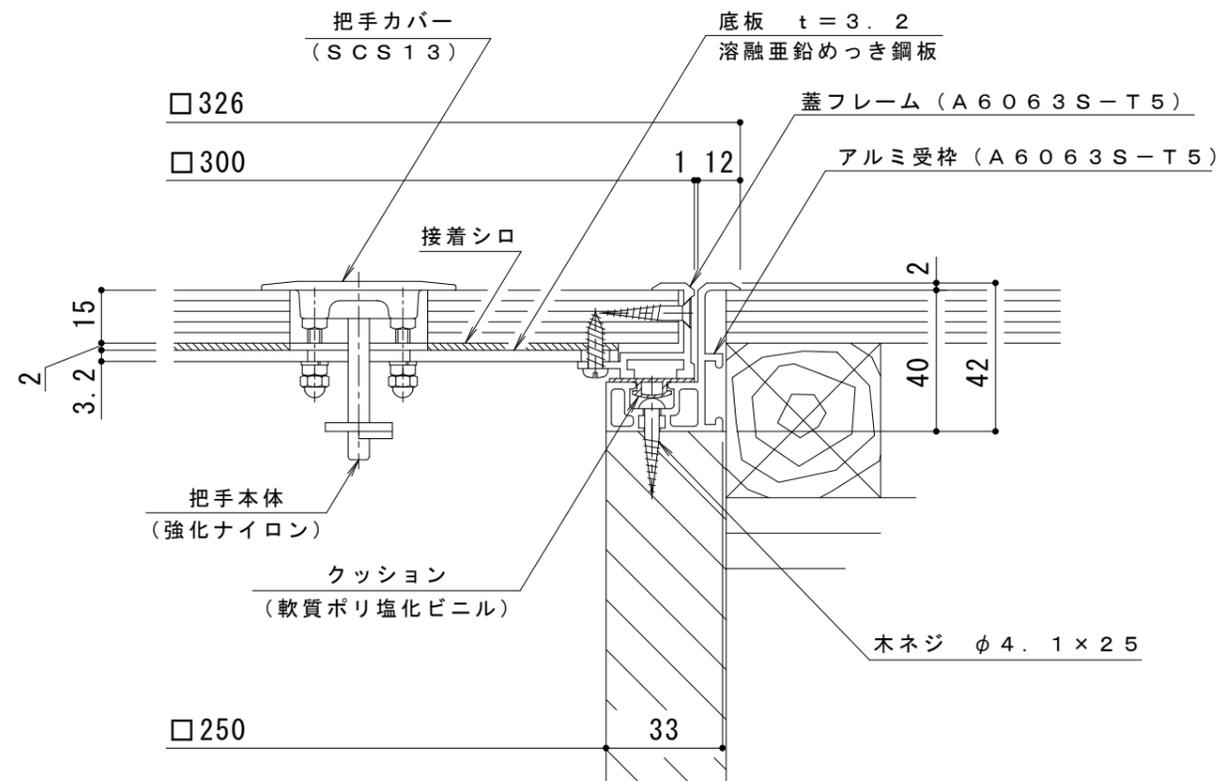


平面詳細図 S = 1 : 5

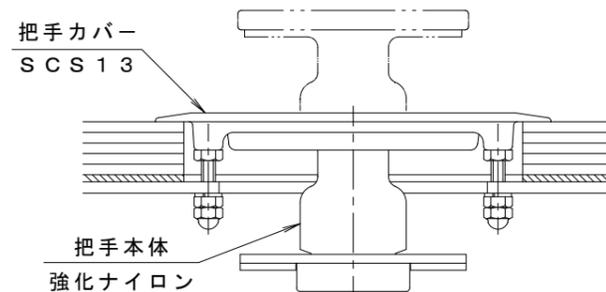

断面詳細図 S = 1 : 2

処理：陽極酸化塗装複合皮膜処理（アルミ材のみ）

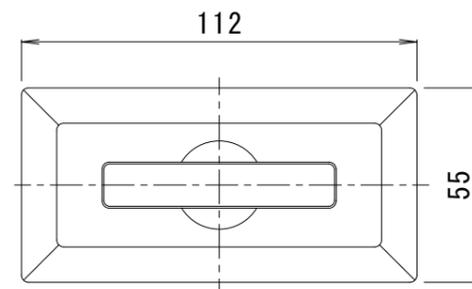

把手詳細図 S = 1 : 2

訂 正	年・月・日	内	容	製	図	検	図	工事名称	製	図	検	図	作成年月日	カネノウ株式会社 3RH3167
	・	・						図面名称	服	部	星	野	縮尺	
	・							フロアーハッチ フローリング床材用（フローリング厚15mm） 屋内用 一般形					1:5, 1:2	
	・							アルミニウム+スチール製 アルミニウム目地 MOFE-300-15-M						