


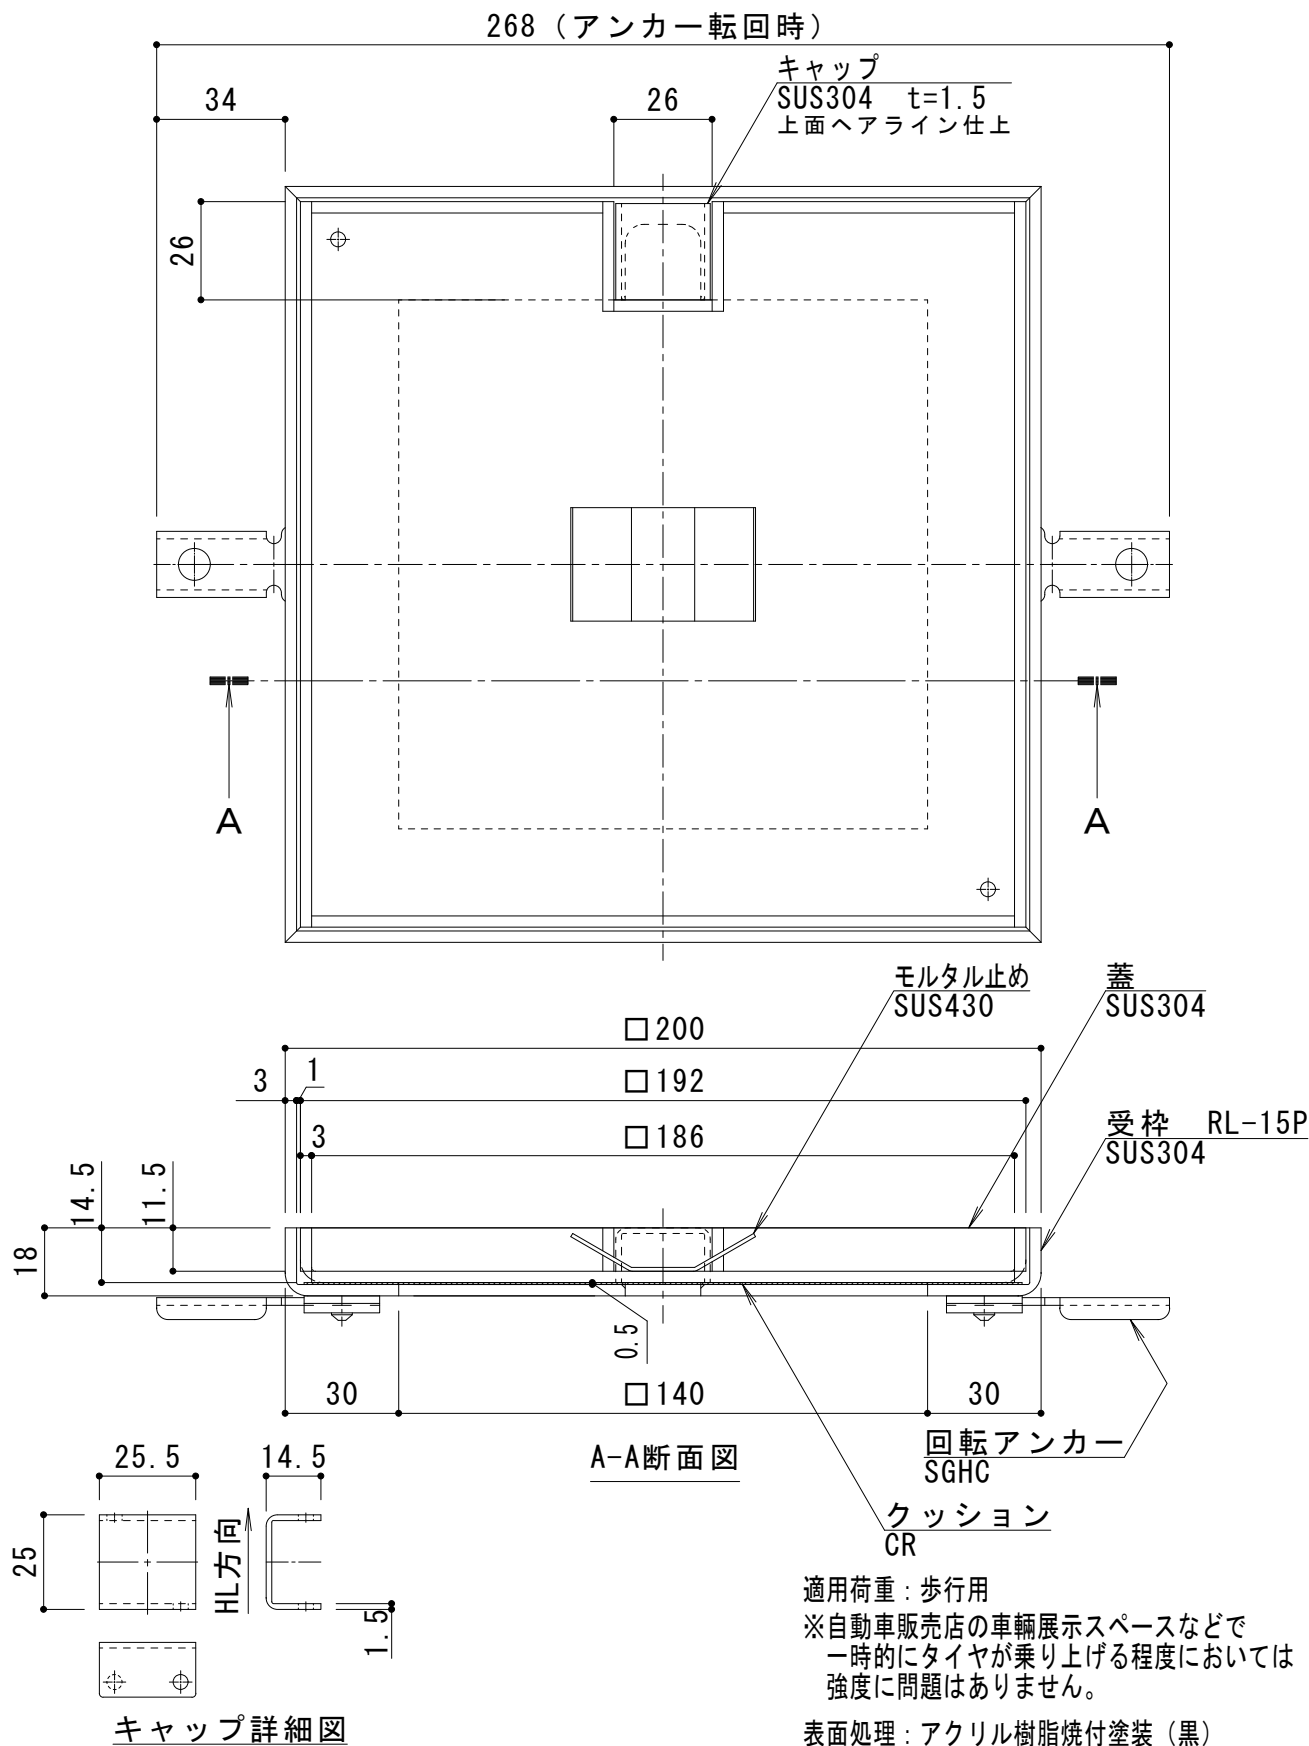

訂 正	年・月・日	内 容	製 図	検 図	工事名称
	・				図面名称 フロアーハッチ ステンレス製 薄層床仕上材充填用蓋/枠 充填深さ11.5mm MSBC-FB-200 (黒塗装仕様)
	・				
備 考		製 図	検 図	作 成 年 月 日	カネソウ株式会社 4 R H 6 4 9 3
		田 畑 純	星 野 和 彦	縮 尺 1 : 2	