




平面詳細図 S = 1 : 5

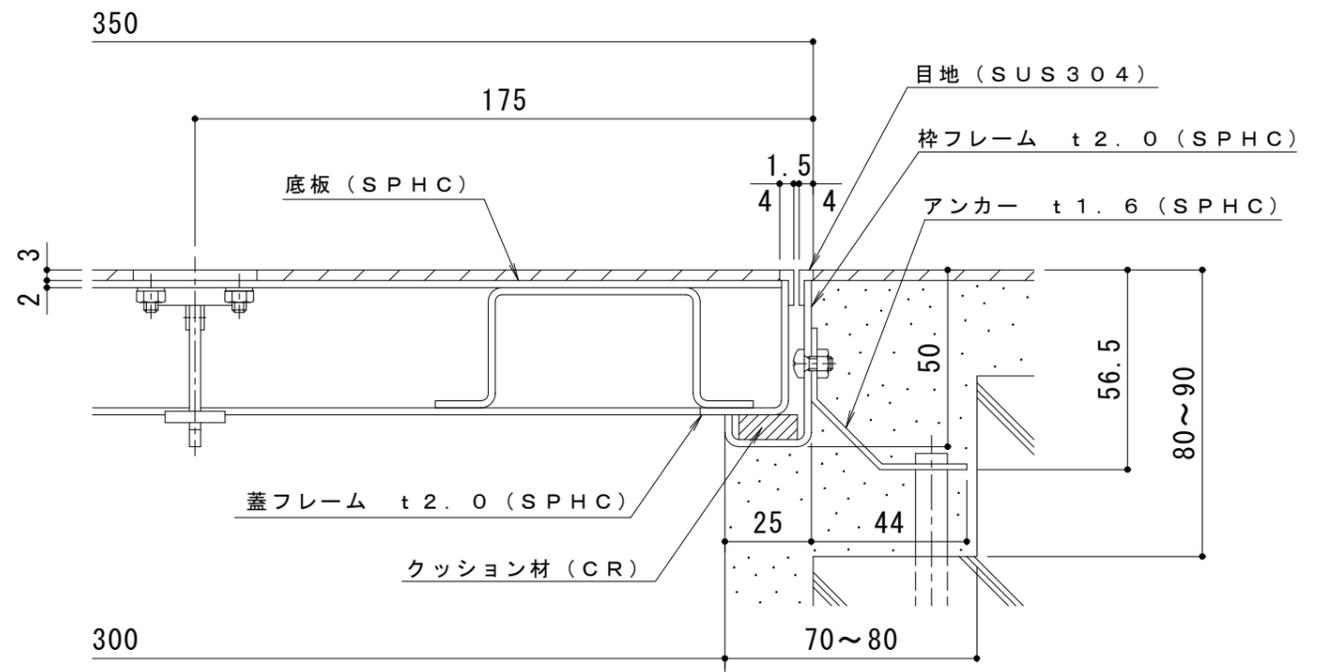

断面詳細図 S = 1 : 2 ※表面処理：防錆塗装（SPHC材のみ）

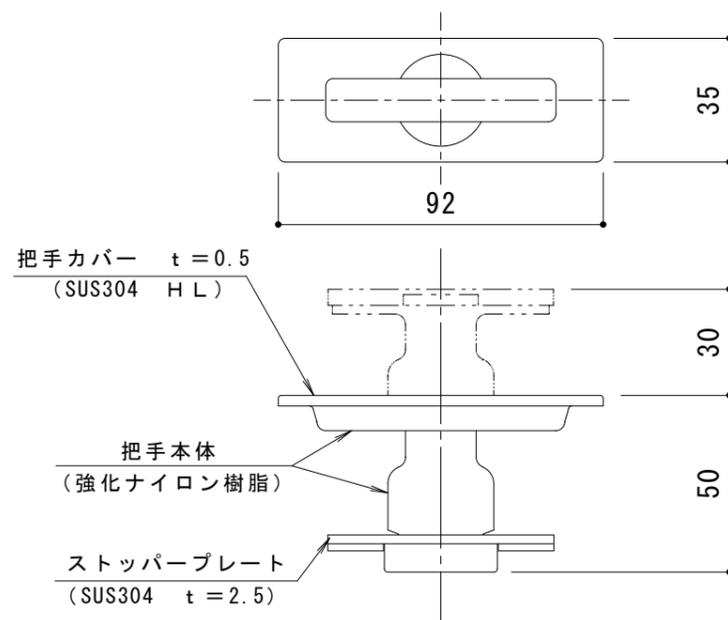

把手詳細図 S = 1 : 2

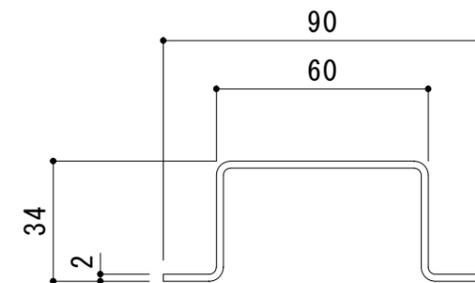

補強材詳細図 S = 1 : 2

訂 正	年・月・日	内	容	製	図	検	図	工事名称	製	図	検	図	作成年月日	カネノウ株式会社 3RH0755
	・							図面名称	博	幸	大	濱	縮尺	
	・							フロアーハッチ 張物用 (適用床材：3mm以下) 屋内用 一般形						図番
	・							スチール製 ステンレス目地 MSST-P-350						