

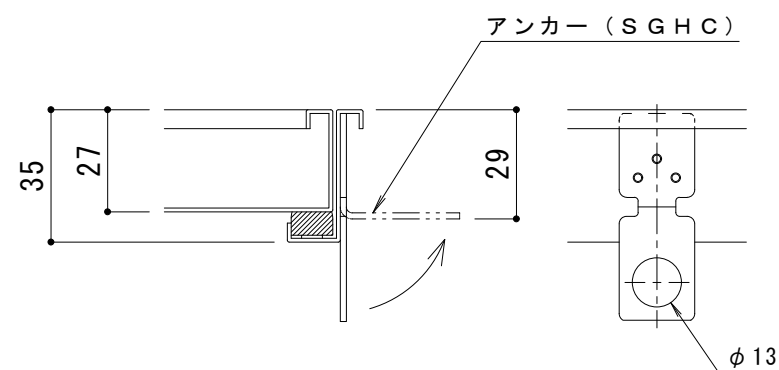
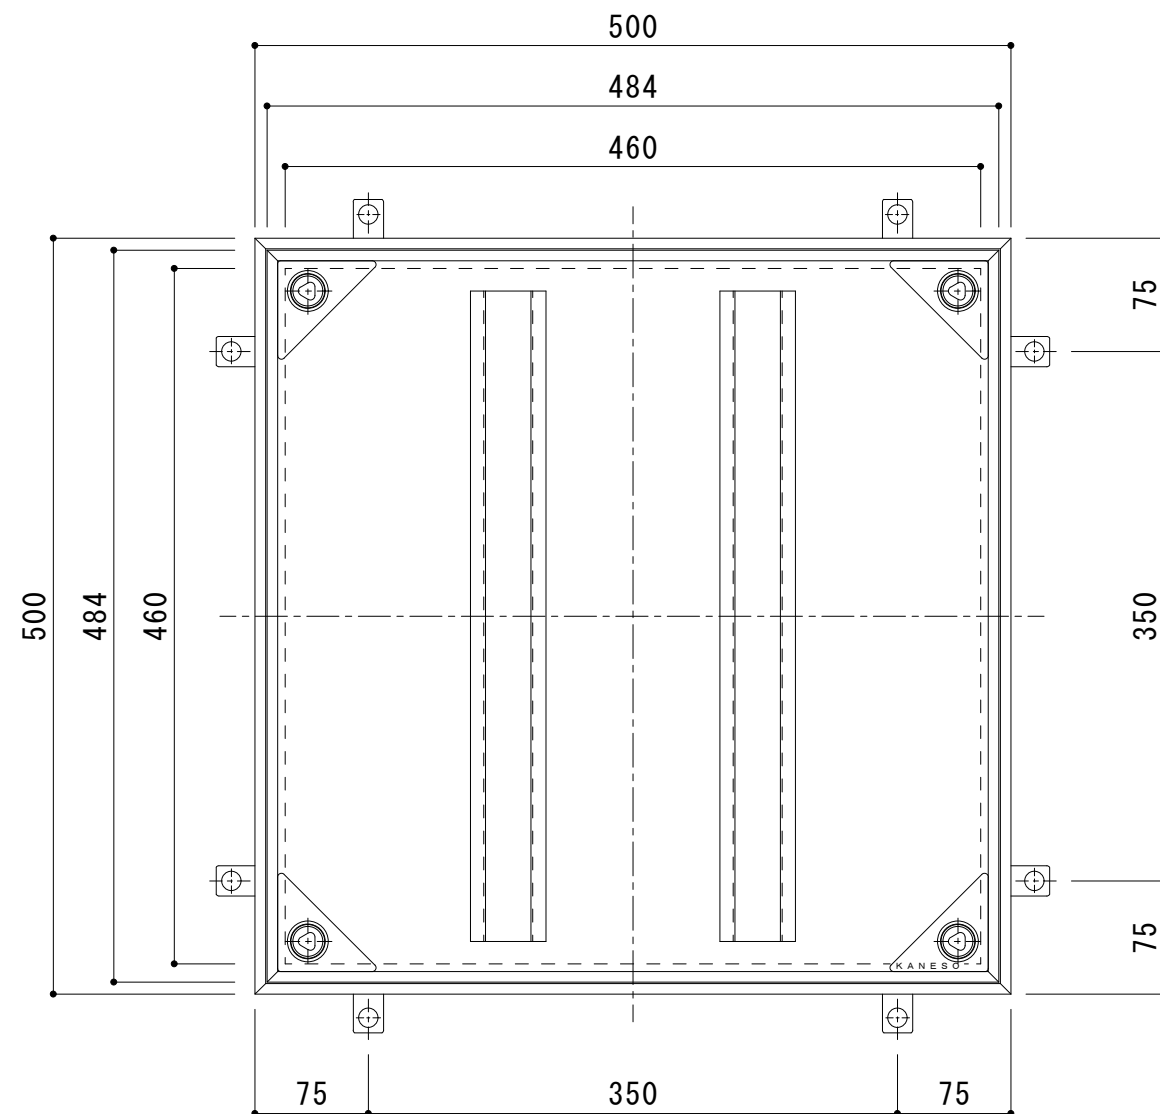


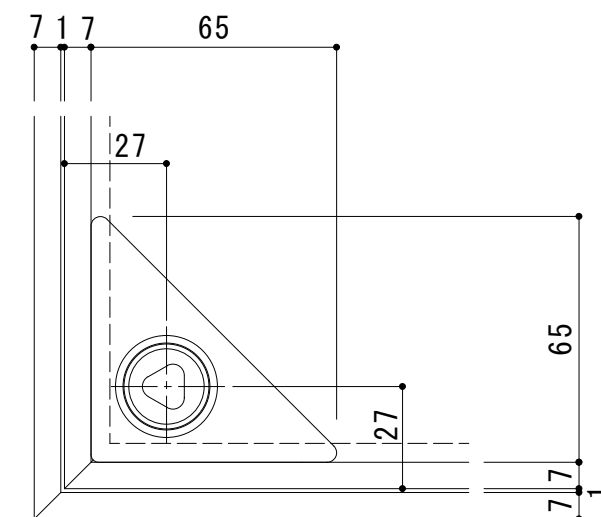

※アンカーは施工時に現場にて折り曲げて下さい

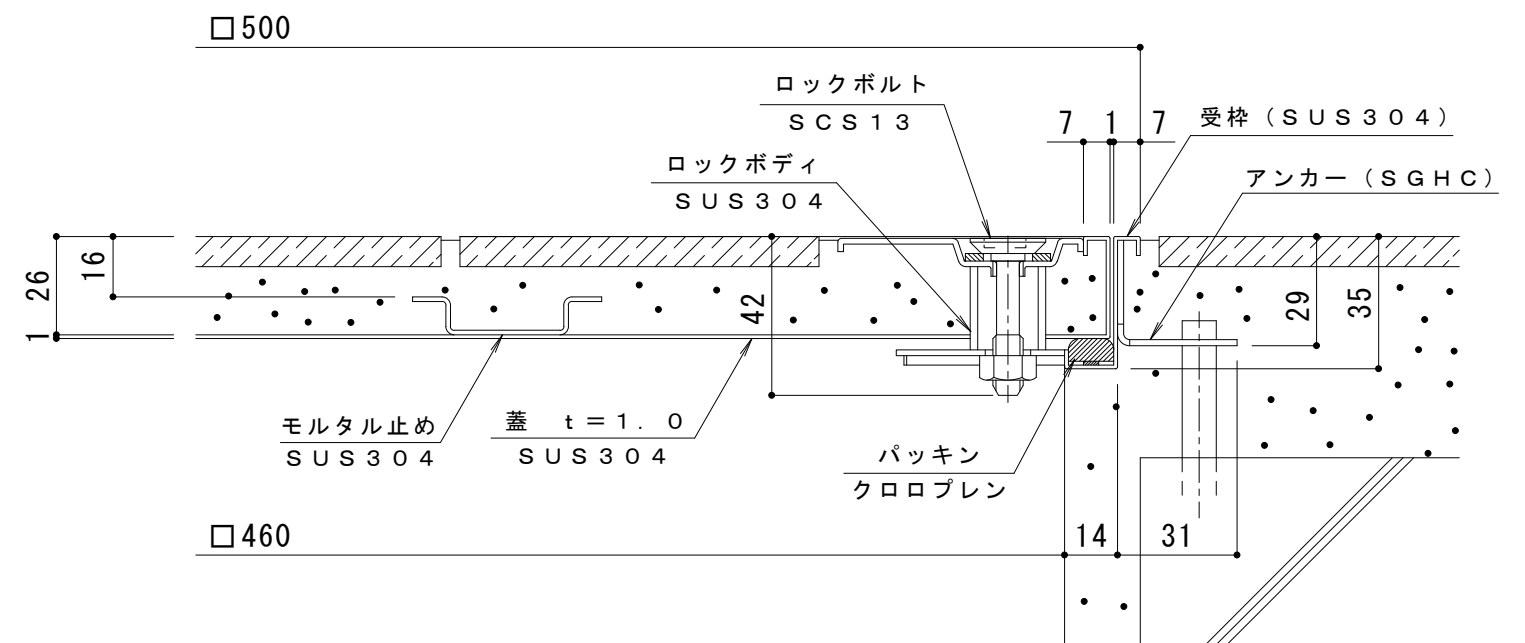

※適用荷重：歩行用（3,500N/m²）

※仕上げ材充填時蓋質量：約16kg

訂 正	年・月・日	内 容	製 図	検 図	工事名称 図面名称 フローアハッチ 充填用（充填深さ：16mm）屋内外用 密閉形（防水・防臭形） ステンレス製 ボルト固定（施錠タイプ） MSXL-M-500	製図 安部 崇	検図 石川文和	作成年月日	カネソウ株式会社	
	・							縮尺		図番
	・							1:5, 1:2		3 R H 5 8 5 2