



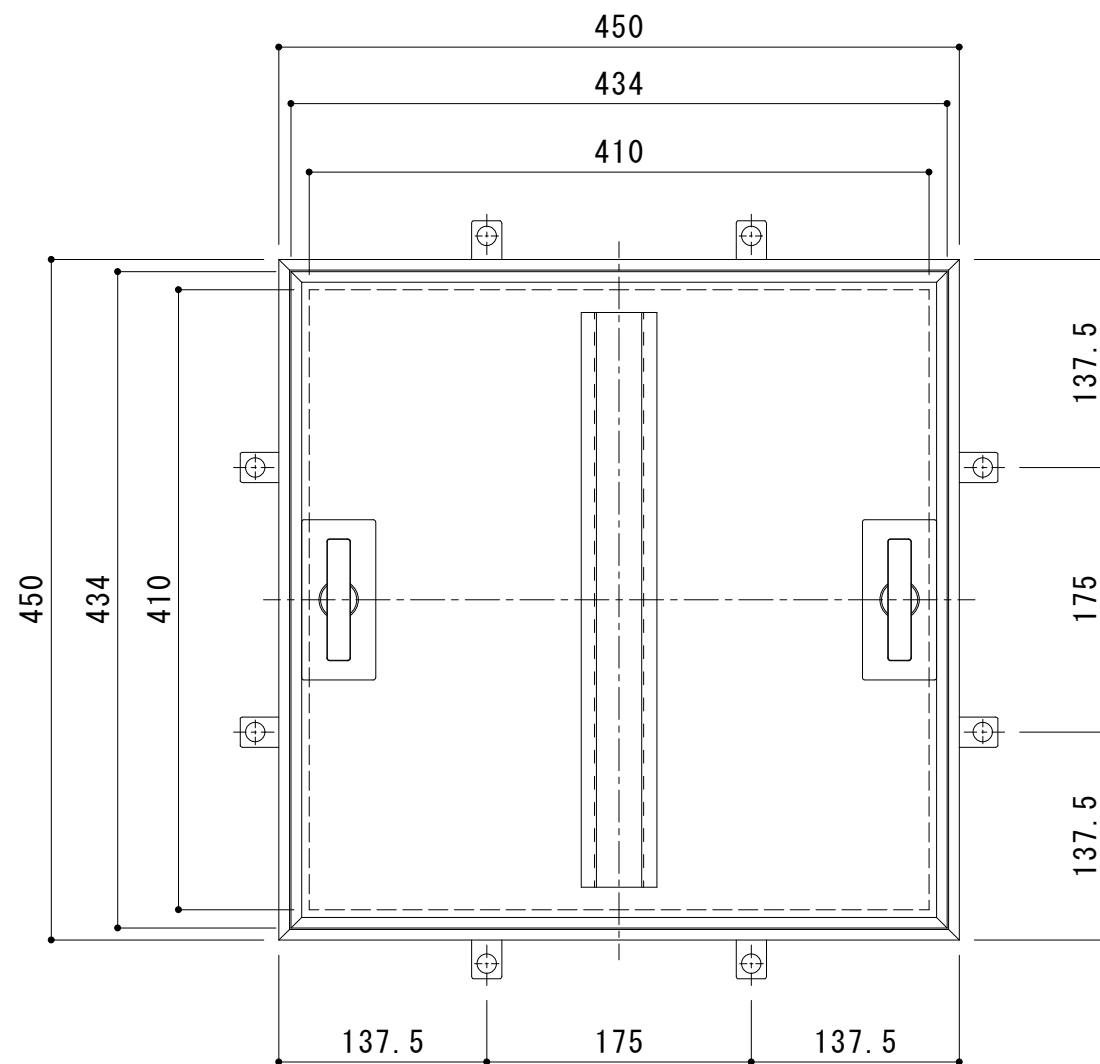


平面詳細図 S = 1 : 5

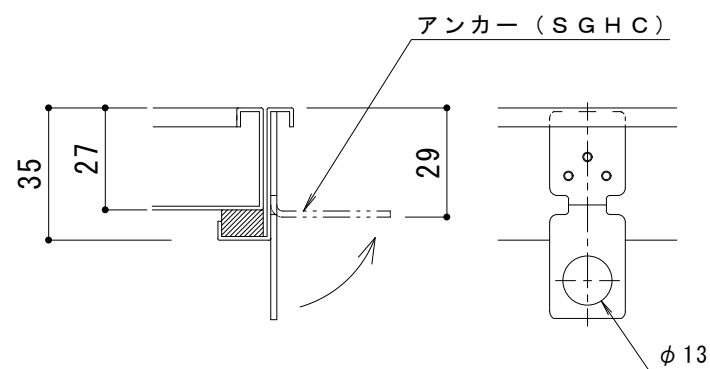


※アンカーは施工時に現場にて折り曲げて下さい

アンカー詳細図 S = 1 : 2

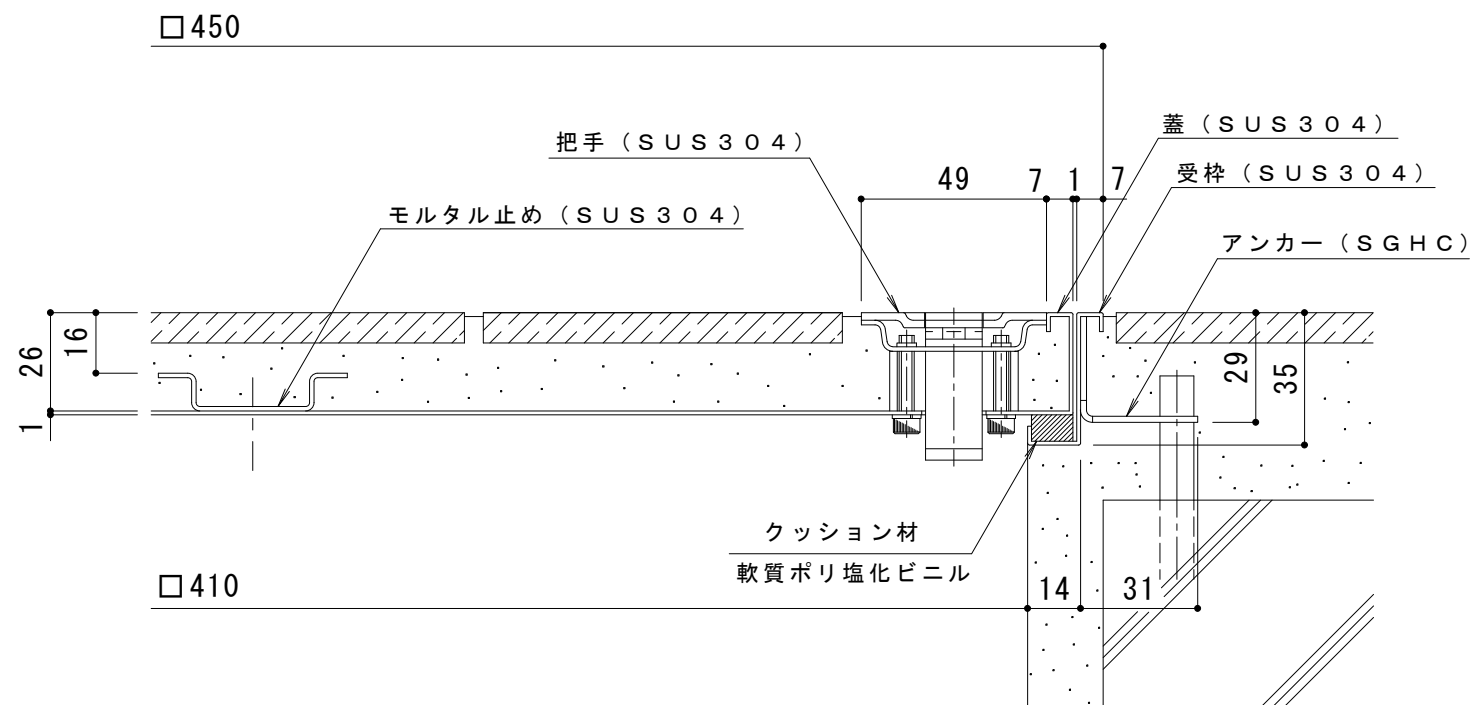

断面詳細図 S = 1 : 2

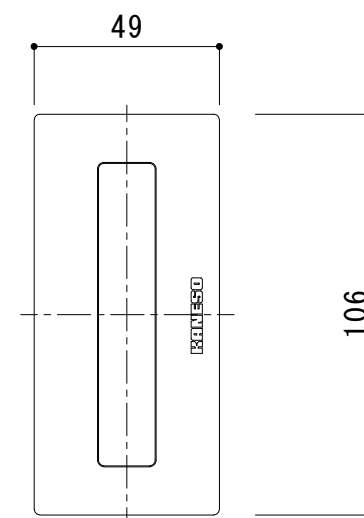

把手詳細図 S = 1 : 2

※適用荷重：歩行用 (3,500N/m<sup>2</sup>)  
※仕上げ材充填時蓋質量：約13kg

|        |       |   |   |   |   |   |   |                                                        |    |   |      |    |          |                     |
|--------|-------|---|---|---|---|---|---|--------------------------------------------------------|----|---|------|----|----------|---------------------|
| 訂<br>正 | 年・月・日 | 内 | 容 | 製 | 図 | 検 | 図 | 工事名称                                                   | 製  | 図 | 検    | 図  | 作成年月日    | カネノウ株式会社<br>3RH5837 |
|        | ・     | ・ |   |   |   |   |   | 図面名称                                                   | 安部 | 崇 | 石川文和 | 縮尺 | 1:5, 1:2 |                     |
|        | ・     | ・ |   |   |   |   |   | フロアーハッチ 充填用 (充填深さ: 16mm) 屋内外用 一般形<br>ステンレス製 MSXO-M-450 |    |   |      |    |          |                     |