



平面詳細図 S = 1 : 5

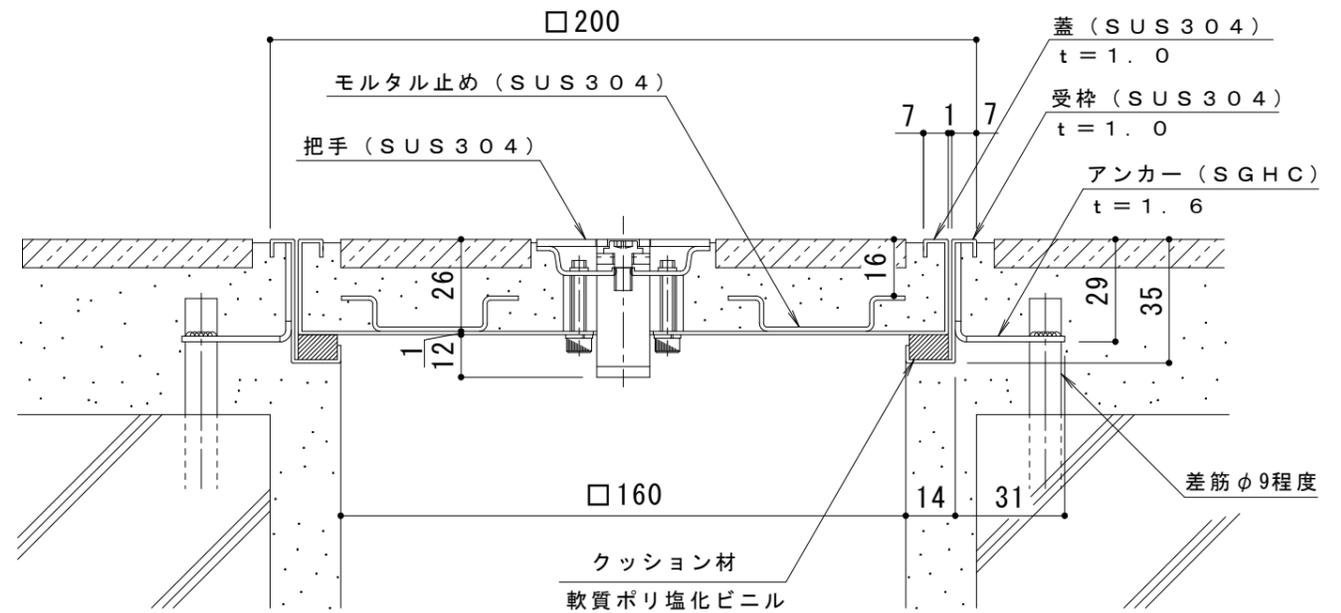


A-A断面詳細図 S = 1 : 2

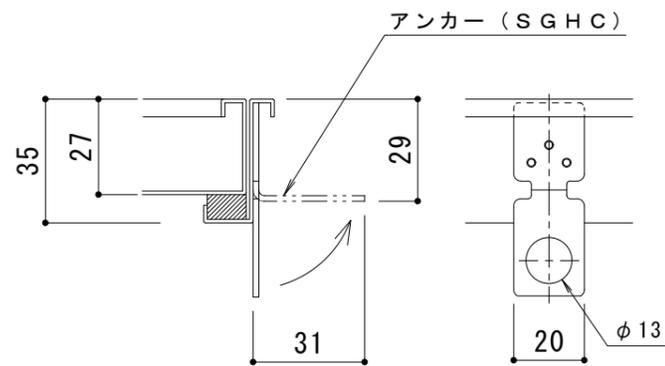

※アンカーは施工時に折り曲げて使用

アンカー詳細図 S = 1 : 2

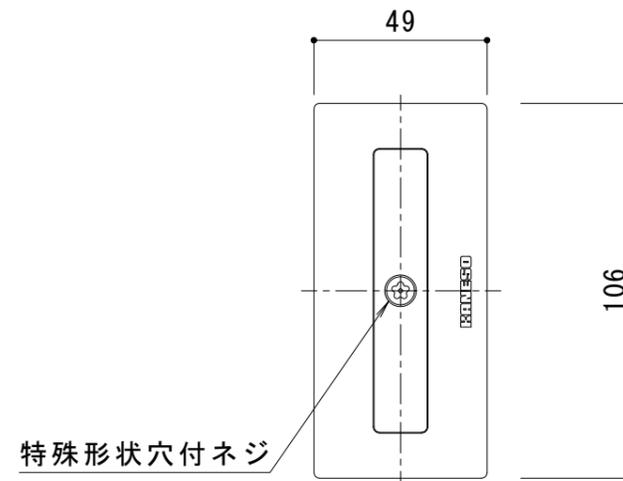

把手詳細図 S = 1 : 2

※適用荷重：歩行用 (3,500N/m<sup>2</sup>)  
 ※仕上げ材充填時蓋質量：約3kg

訂 正	年・月・日	内	容	製	図	検	図	工事名称	製	図	検	図	作成年月日	カネノウ株式会社 3RH5942	
	・							図面名称	安部	崇	石川	文和	縮尺		図番
	・							フローアハッチ 充填用 (充填深さ: 16mm) 屋内外用 一般形 ステンレス製 把手ロック式 MSXS-M-200					1:5, 1:2		