




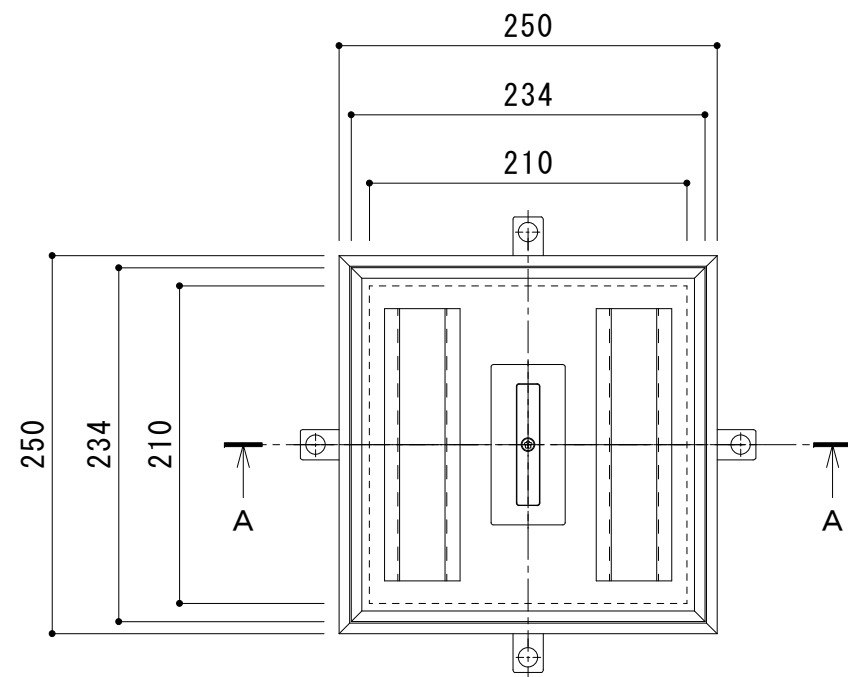

平面詳細図 S = 1 : 5

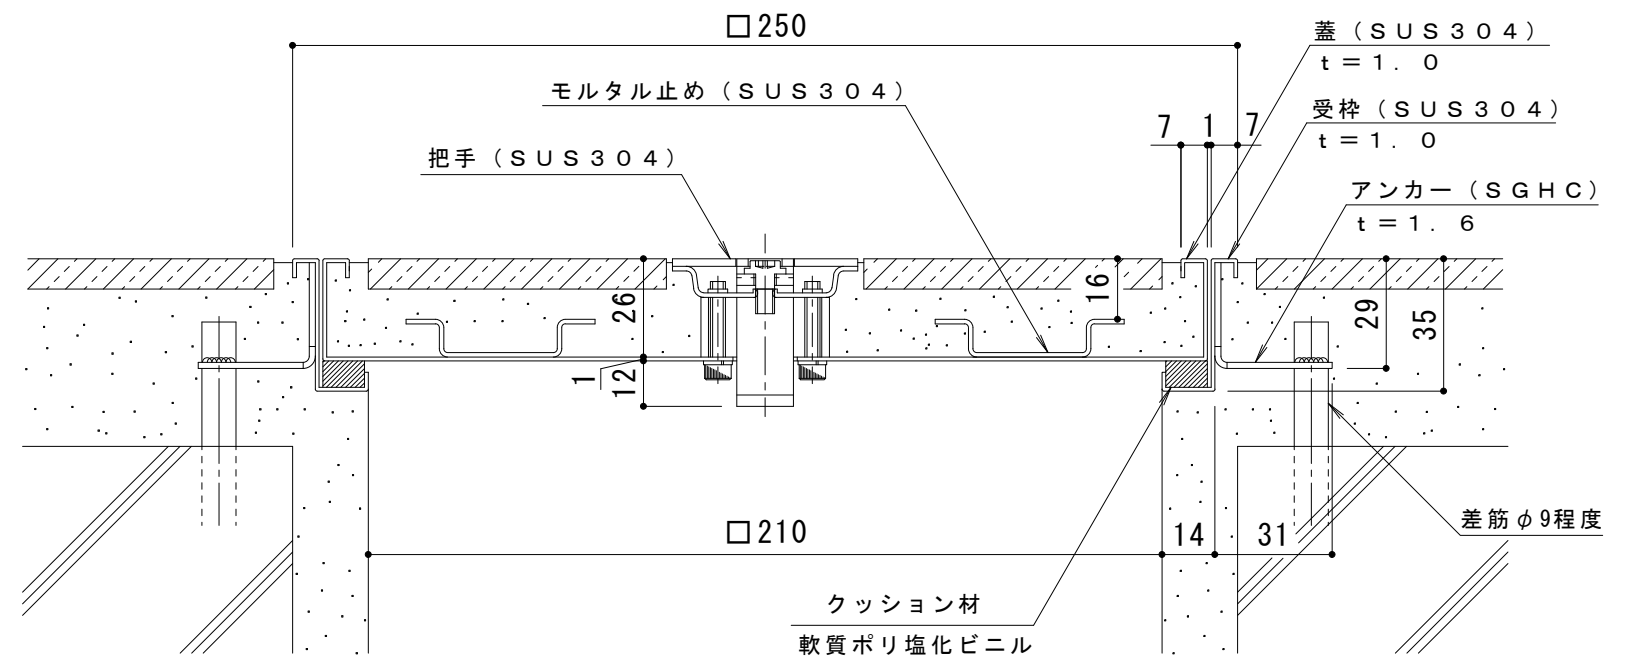


A-A断面詳細図 S = 1 : 2

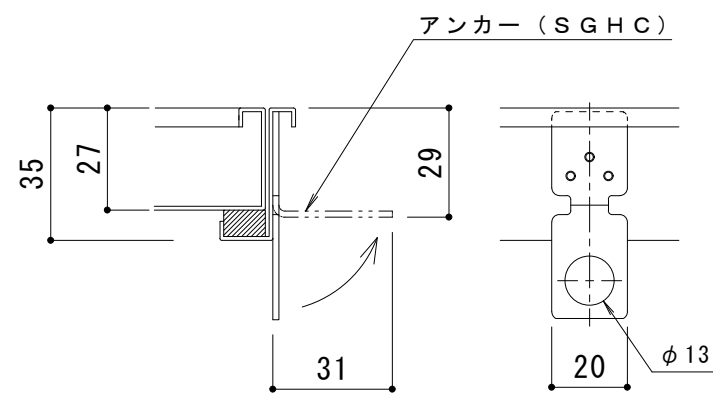

※アンカーは施工時に折り曲げて使用

アンカー詳細図 S = 1 : 2

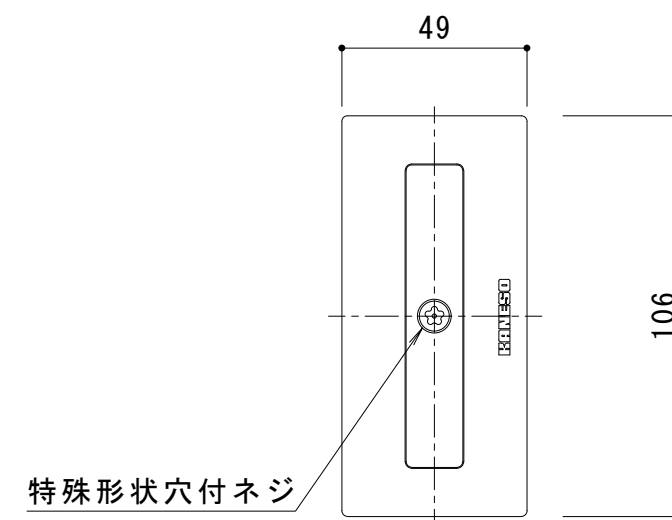

把手詳細図 S = 1 : 2

※適用荷重：歩行用 (3,500N/m²)
※仕上げ材充填時蓋質量：約4kg

訂 正	年・月・日	内 容	製 図	検 図	工事名称 図面名称 フローアハッチ 充填用（充填深さ：16mm） 屋内外用 一般形 ステンレス製 把手ロック式 MSXS-M-250	製 図 安 部 崇	検 図 石 川 文 和	作成年月日	カネノウ株式会社	
	・							縮 尺 1:5, 1:2		図 番 3 R H 5 9 4 3
	・									
	・									