


平面詳細図 S = 1 : 10

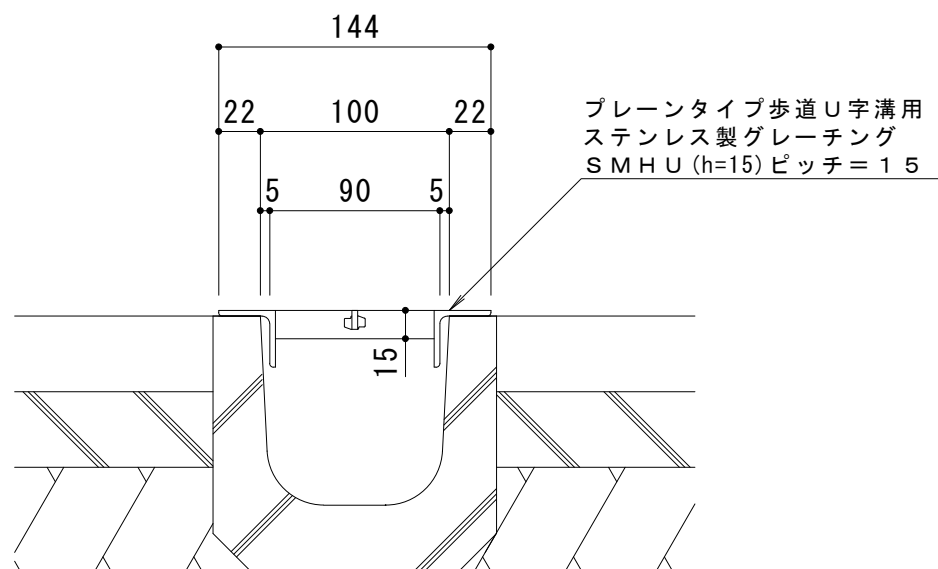

断面詳細図 S = 1 : 4

仕 様

ステンレス製グレーチング プレーンタイプ 歩道U字溝用
SMHU 1015 P=15 (すきま11mm)
材質：メインバー FB4×15 (SUS304)
クロスバー FB3×10 (SUS304)
受けつば L30×30×3 (SUS304)
定尺：994
質量：5.5kg/枚

強 度	歩行用
等分布荷重	5.0kN/m ²
衝撃係数	0

設置場所について

建物内、建物敷地内などで、車の乗り入れの無い場所でお使いいただけます。

訂 正	年・月・日	内 容	製 図	検 図	工事名称	製 図	検 図	作成年月日	カネソウ株式会社 3RP144028
	・				図面名称	真鍋有紀	星野和彦	縮尺	
	・				ステンレス製グレーチング プレーンタイプ 歩道U字溝用 SMHU 1015 P=15			図 示	