



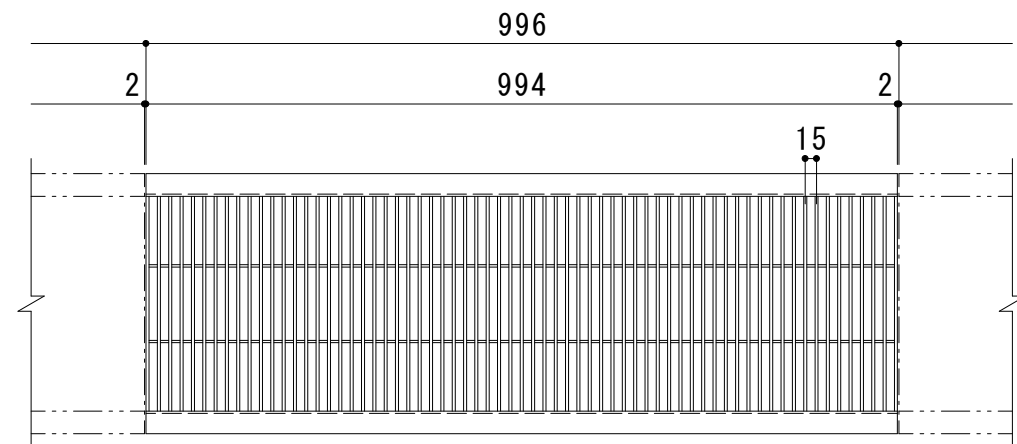

平面詳細図 S = 1 : 1 0

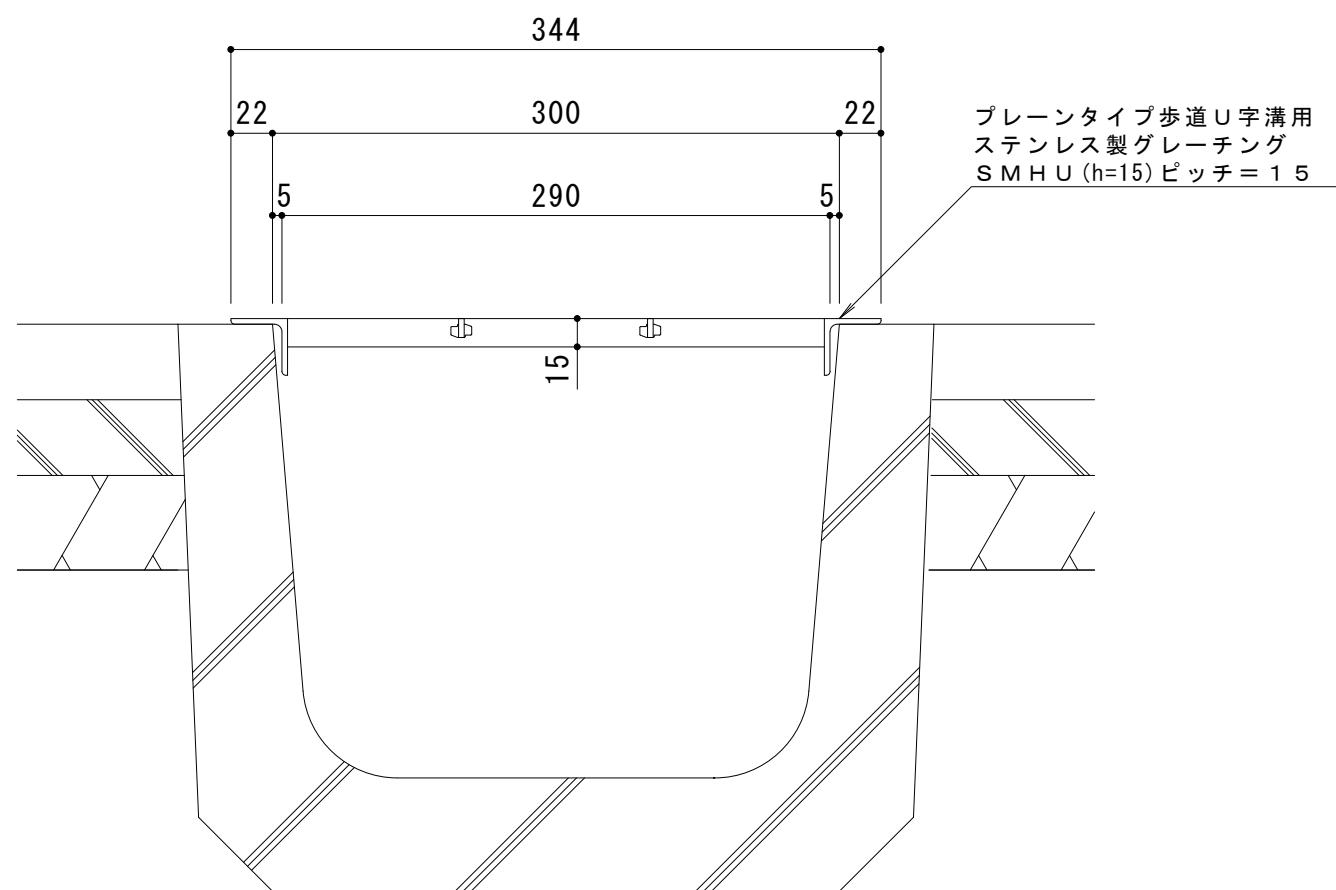

断面詳細図 S = 1 : 4

プレーンタイプ歩道U字溝用
ステンレス製グレーチング
SMHU (h=15) ピッチ=15

仕 様

ステンレス製グレーチング プレーンタイプ 歩道U字溝用
SMHU 3015 P=15 (すきま11mm)

材質：メインバー FB4×15 (SUS304)
クロスバー FB3×10 (SUS304)
受けつば L30×30×3 (SUS304)

定尺：994

質量：12.1kg/枚

強 度	歩行用
等分布荷重	5.0kN/m ²
衝撃係数	0

適用U形側溝および、設置場所について

- ・適用U形側溝
JIS A 5372 推奨仕様E-1 U形側溝、推奨仕様E-2 上ぶた式U形側溝の本体に適用します。
- ・設置場所
建物内、建物敷地内などで、車の乗り入れの無い場所でお使いいただけます。

訂 正	年・月・日	内 容	製 図	検 図	工事名称	製 図	検 図	作成年月日	カネソウ株式会社 3RP144048
	・				図面名称	真鍋有紀	星野和彦	縮尺	
	・				ステンレス製グレーチング プレーンタイプ 歩道U字溝用 SMHU 3015 P=15			図 示	