


平面詳細図 S = 1 : 10

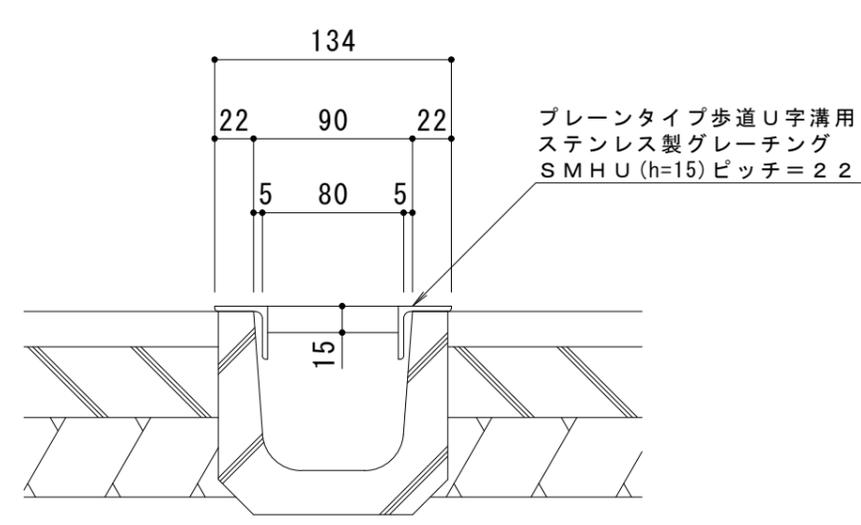

プレーンタイプ歩道U字溝用
ステンレス製グレーチング
SMHU (h=15) ピッチ=22

断面詳細図 S = 1 : 4

仕様

ステンレス製グレーチング プレーンタイプ 歩道U字溝用
SMHU 915 P=22 (すきま18mm)
材質：メインバー FB4×15 (SUS304)
受けつば L30×30×3 (SUS304)
定尺：994
質量：4.2kg/枚

強度	歩行用
等分布荷重	5.0kN/m ²
衝撃係数	0

設置場所について

建物内、建物敷地内などで、車の乗り入れの無い場所でお使いいただけます。

訂 正	年・月・日	内	容	製	図	検	図	工事名称	製	図	検	図	作成年月日	カネノウ株式会社
	年・月・日	図面名称	真鍋有紀	星野和彦	縮尺	図示	図番							
								ステンレス製グレーチング プレーンタイプ 歩道U字溝用 SMHU 915 P=22						3RP144023