




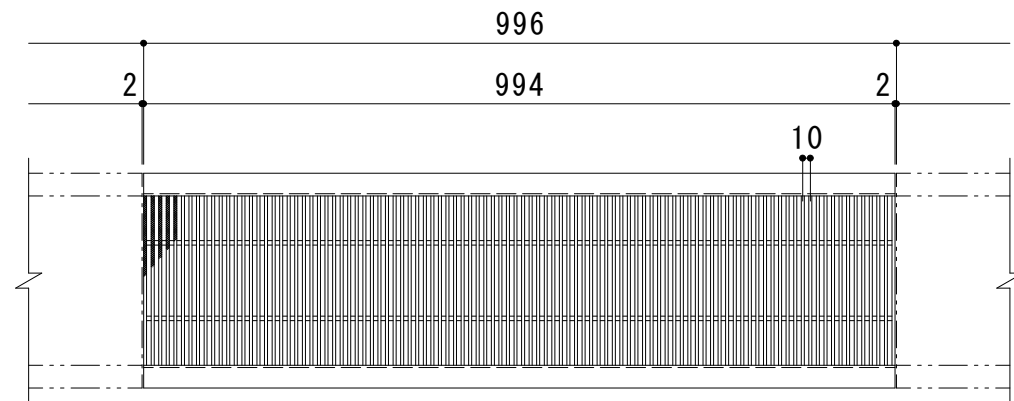

平面詳細図 S = 1 : 10

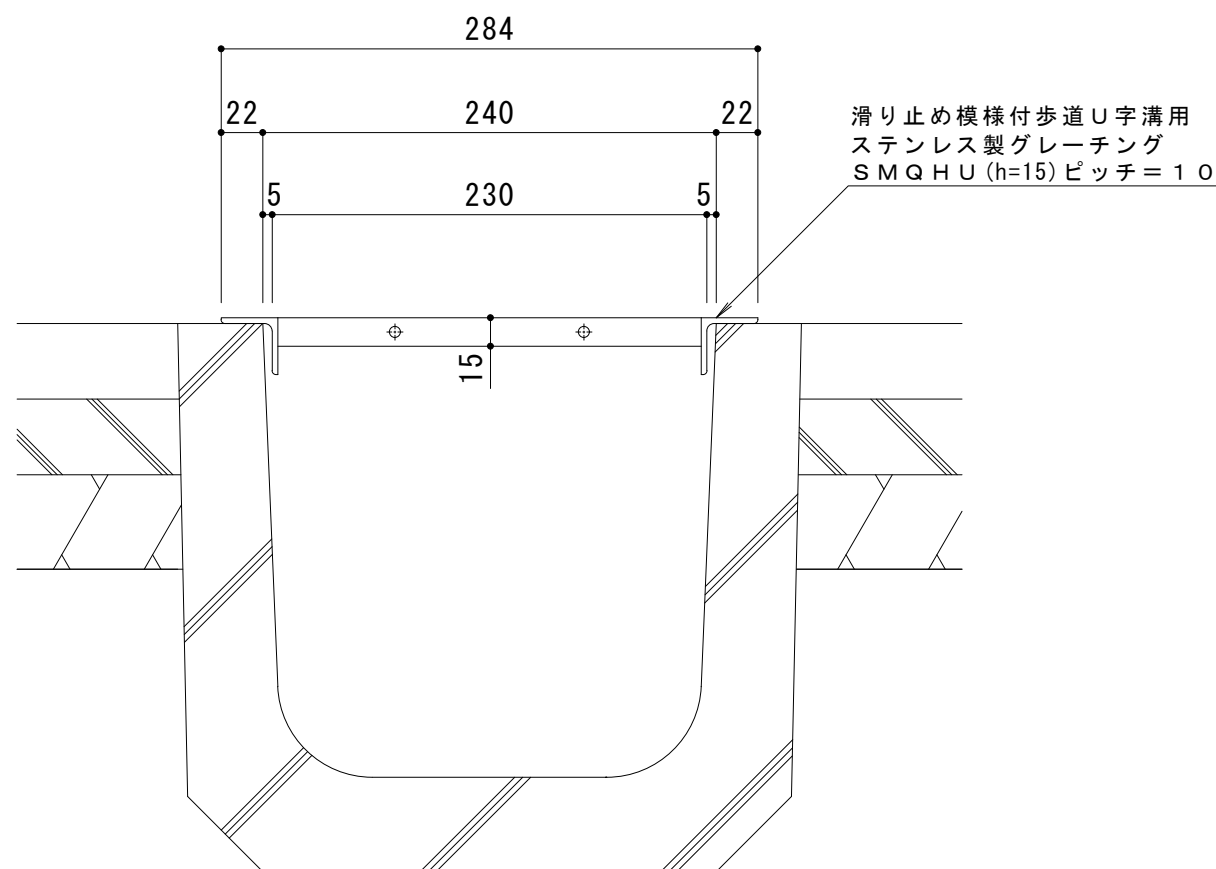

断面詳細図 S = 1 : 4

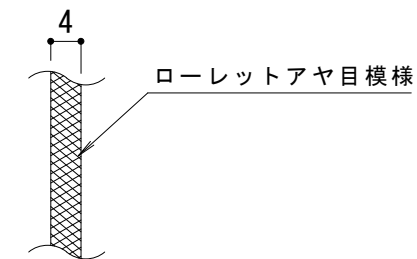

メインバー表面 S = 1 : 1

仕様

滑り止め模様付 歩道U字溝用ステンレス製グレーチング
SMQHU 2415 P=10 (すきま6mm)

材質：メインバー FB4×15 (SUS304)
クロスバー φ6 (SUS304)
受けつば L30×30×3 (SUS304)

定尺：994

質量：13.8kg/枚

強度	歩行用
等分布荷重	5.0kN/m ²
衝撃係数	0

適用U形側溝および、設置場所について

- ・適用U形側溝
JIS A 5372 推奨仕様E-1 U形側溝、推奨仕様E-2 上ぶた式U形側溝の本体に適用します。
- ・設置場所
建物内、建物敷地内などで、車の乗り入れの無い場所でお使いいただけます。

訂 正	年・月・日	内 容	製 図	検 図	工事名称	製 図 真鍋有紀	検 図 星野和彦	作成年月日	カネソウ株式会社	
	・				図面名称 滑り止め模様付 歩道U字溝用 ステンレス製グレーチング SMQHU 2415 P=10			縮尺		図番
	・							図 示		3 R P 1 4 9 3 8 6
	・									