




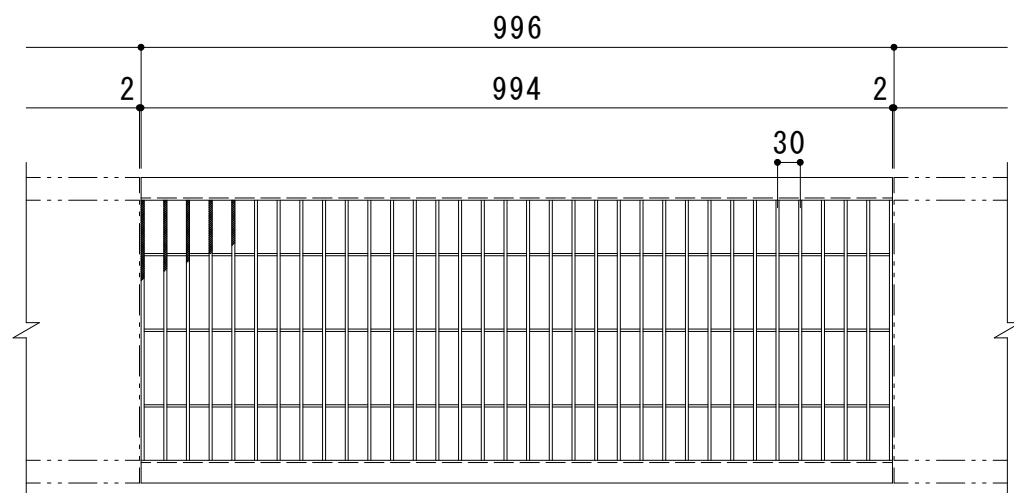

平面詳細図 S = 1 : 10

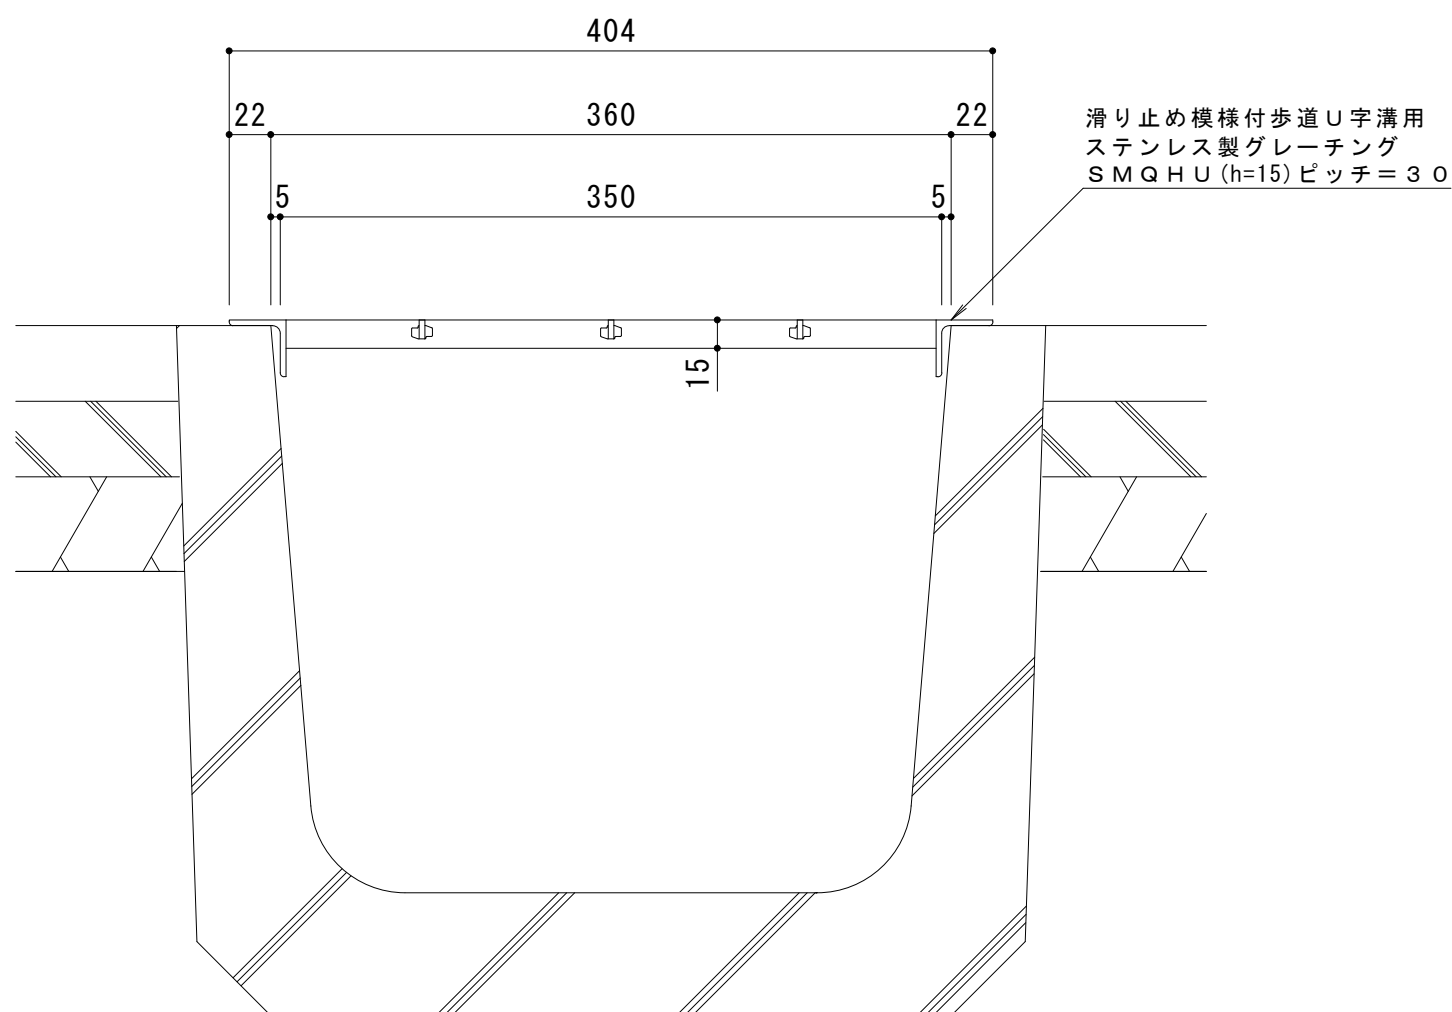

断面詳細図 S = 1 : 4

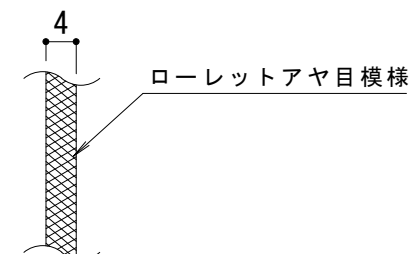

メインバー表面 S = 1 : 1

仕 様

滑り止め模様付 歩道U字溝用ステンレス製グレーチング
SMQHU 3615 P=30 (すきま26mm)

材質：メインバー FB4×15 (SUS304)
クロスバー FB3×10 (SUS304)
受けつば L30×30×3 (SUS304)

定尺：994
質量：8.9kg/枚

強 度	歩行用
等分布荷重	5.0kN/m ²
衝撃係数	0

適用U形側溝および、設置場所について

- ・適用U形側溝
JIS A 5372 推奨仕様E-1 U形側溝、推奨仕様E-2 上ぶた式U形側溝の本体に適用します。
- ・設置場所
建物内、建物敷地内などで、車の乗り入れの無い場所でお使いいただけます。

訂 正	年・月・日	内 容	製 図	検 図	工 事 名 称 図 面 名 称 滑り止め模様付 歩道U字溝用ステンレス製グレーチング SMQHU 3615 P=30	製 図 谷 麻 奈 美	検 図 星 野 和 彦	作 成 年 月 日	カネソウ株式会社	
	・							縮 尺 図 示		図 番 3 R P 1 4 1 7 3 1
	・									
	・									