

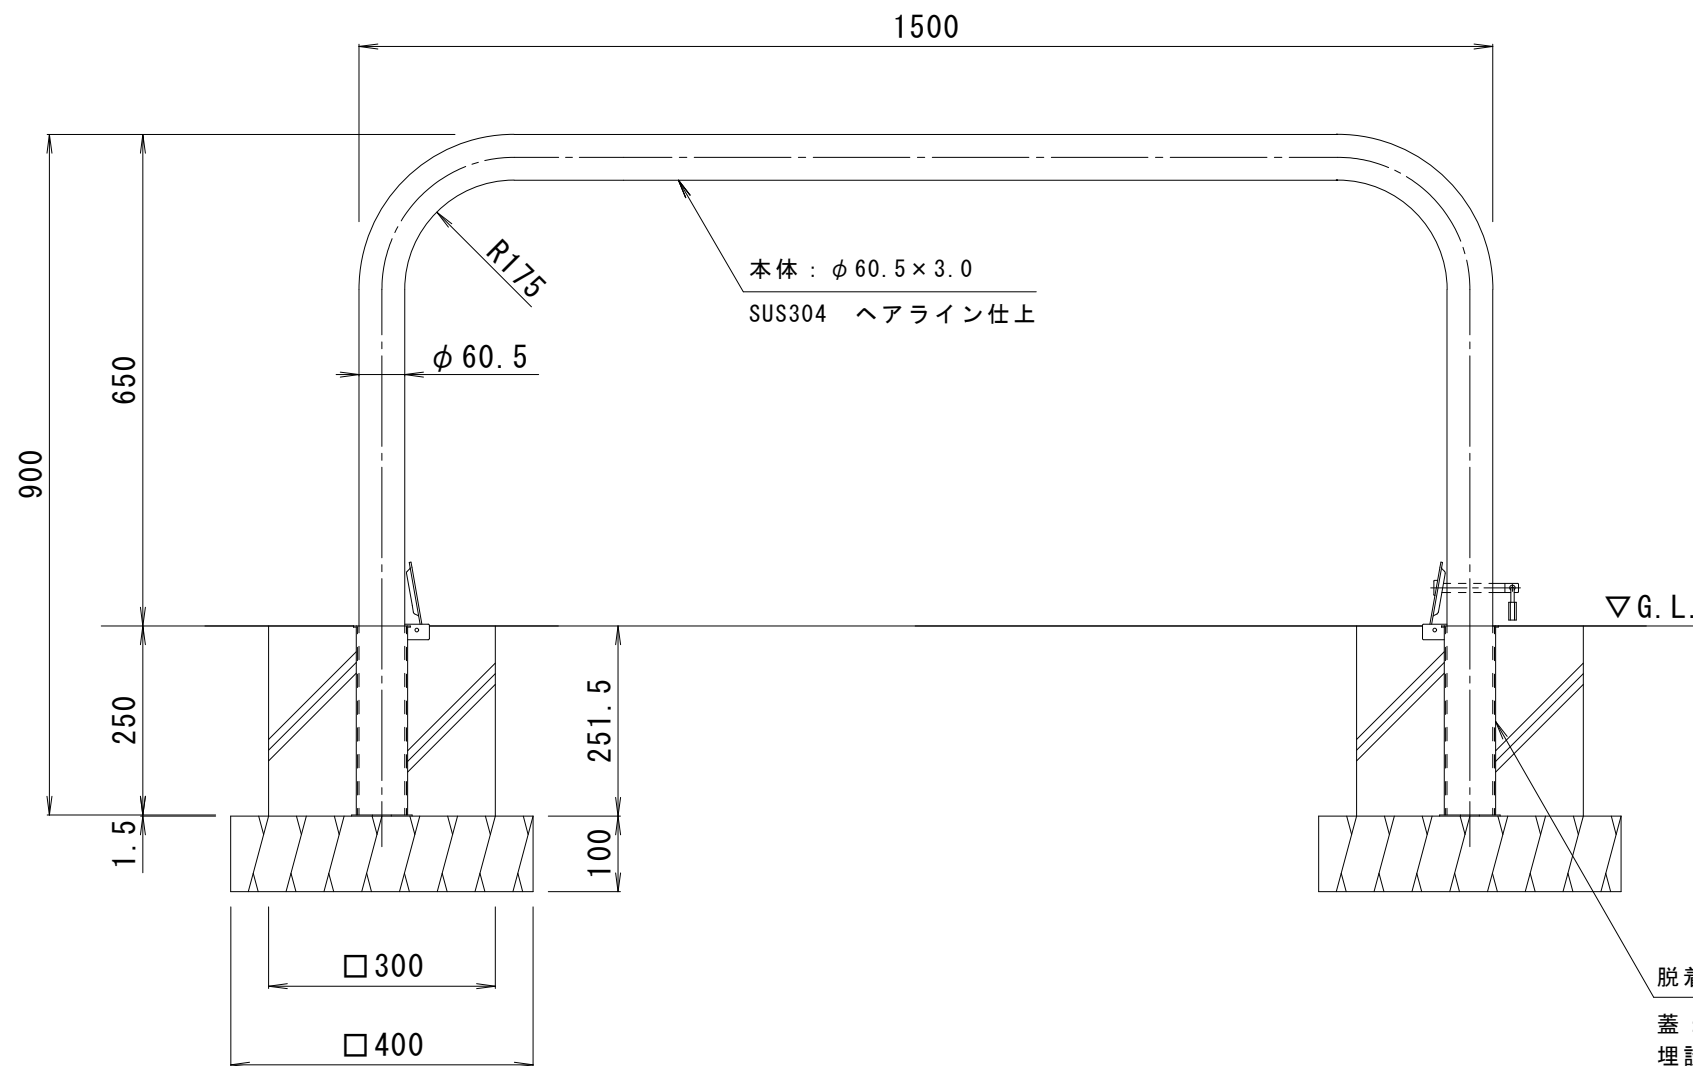


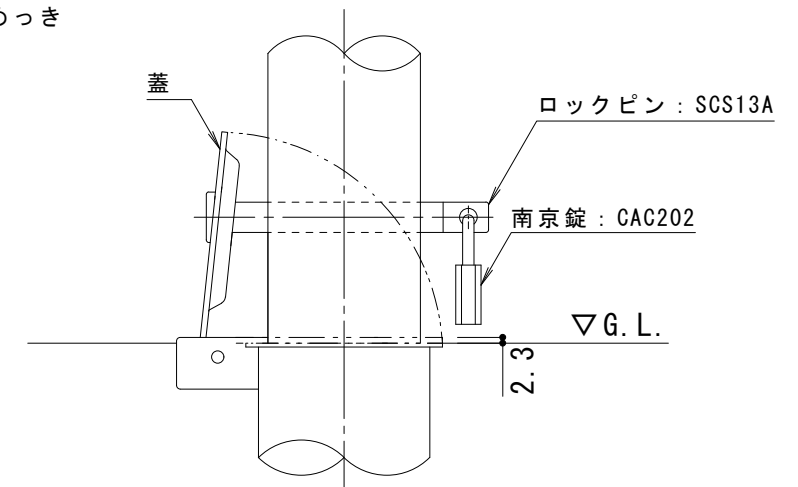

脱着用埋設管

蓋：SPHC 溶融亜鉛めっき
埋設管本体：SUS

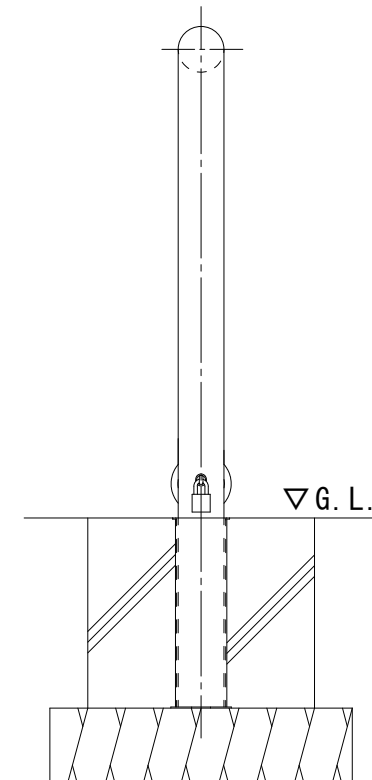

南京錠部詳細図 S = 1 : 3

支柱質量：13kg／本

訂 正	年・月・日	内 容	製 図	検 図	工事名称	製 図	検 図	作成年月日	カネソウ株式会社 3 R U 0 3 7 2
	・				図面名称	中西絢音	石川文和	縮尺	
	・				車止め ステンレス製 アーチ型 脱着式 スチール製蓋 鍵付 YA6L15-DL			1 : 10	