
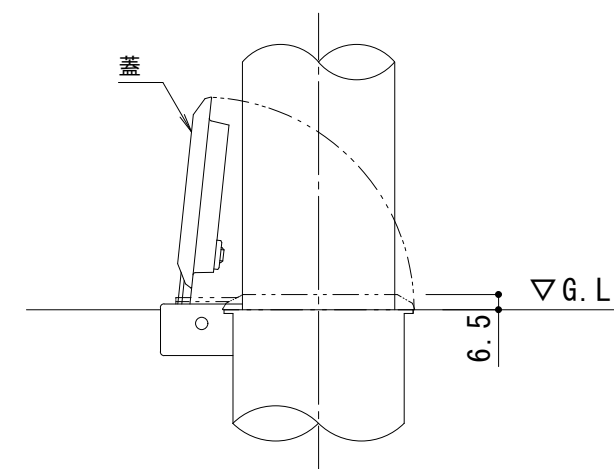
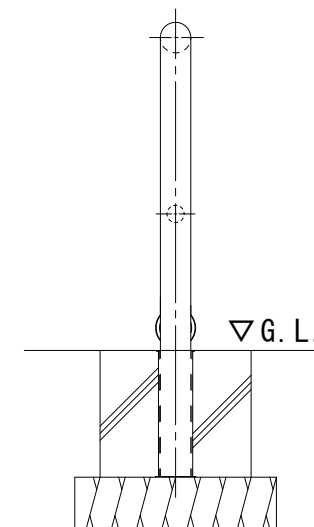


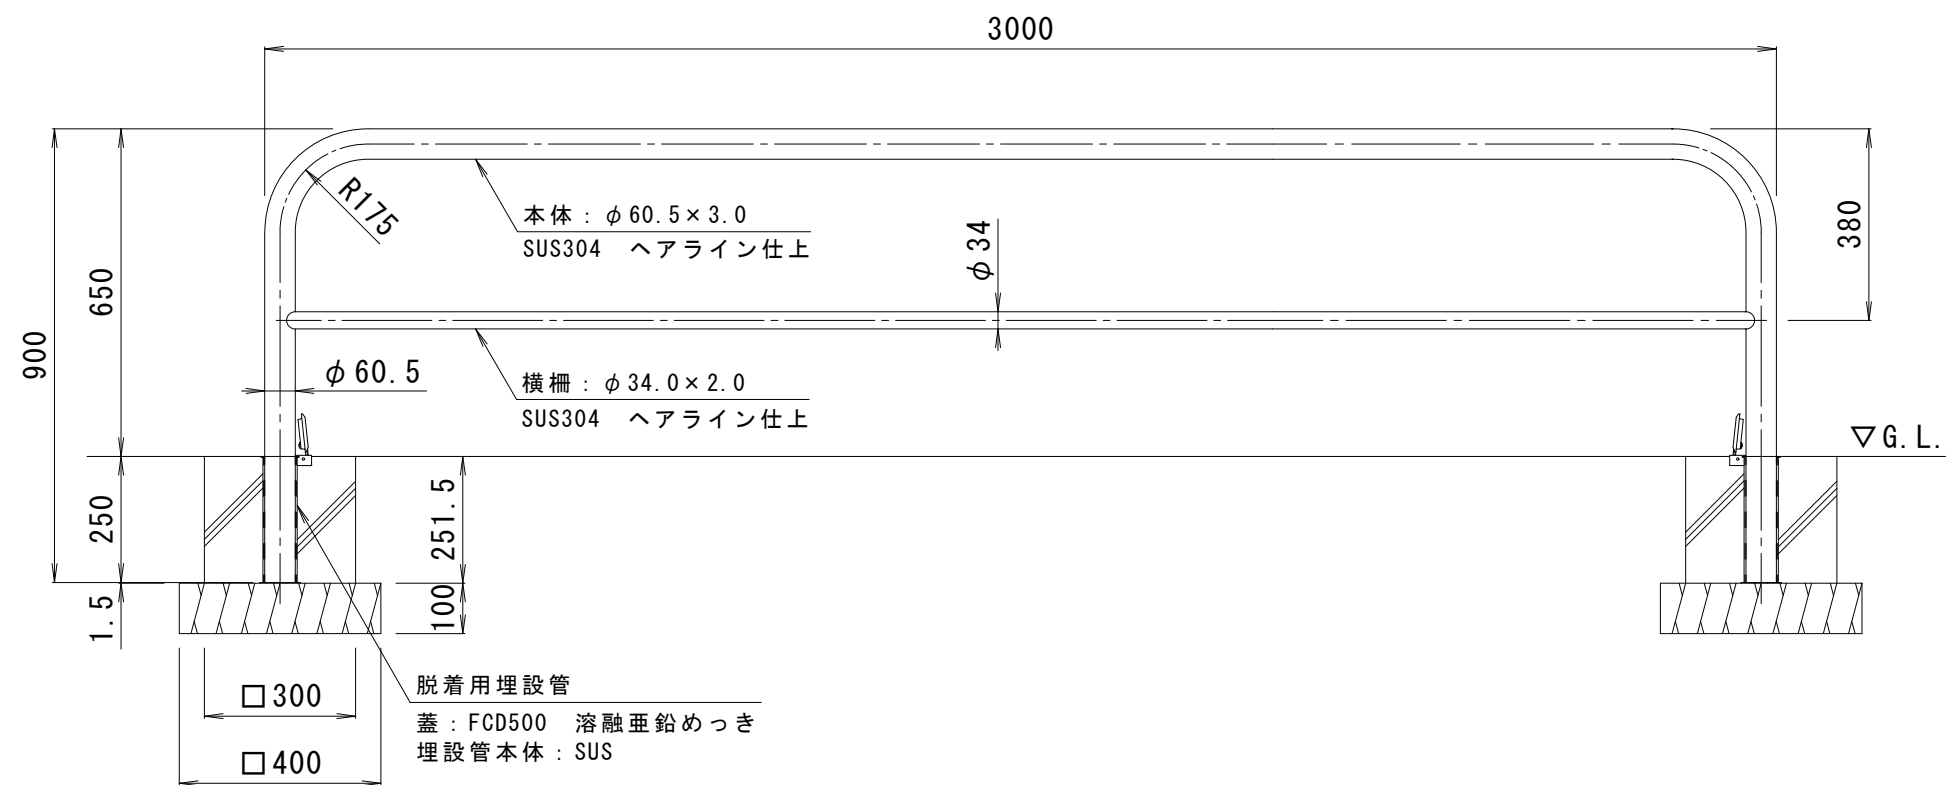

埋設管蓋部詳細図 S = 1 : 3

支柱質量：23kg／本

訂正	年・月・日	内 容	製 図	検 図	工事名称	製 図	検 図	作成年月日	カネソウ株式会社 3 R U 4 3 5 5 図 番
	・				図面名称	中西 絢音	石川 文和	縮 尺	
	・				車止め ステンレス製 アーチ型横バー付 脱着式 鋳鉄製蓋 YAW6L30-HD			1 : 15	