
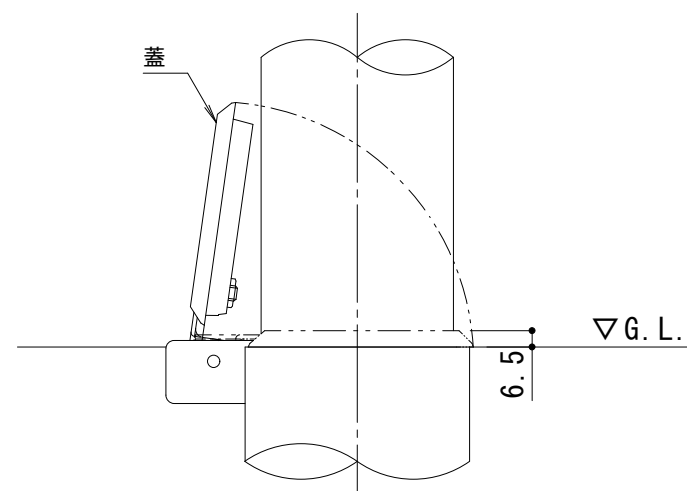
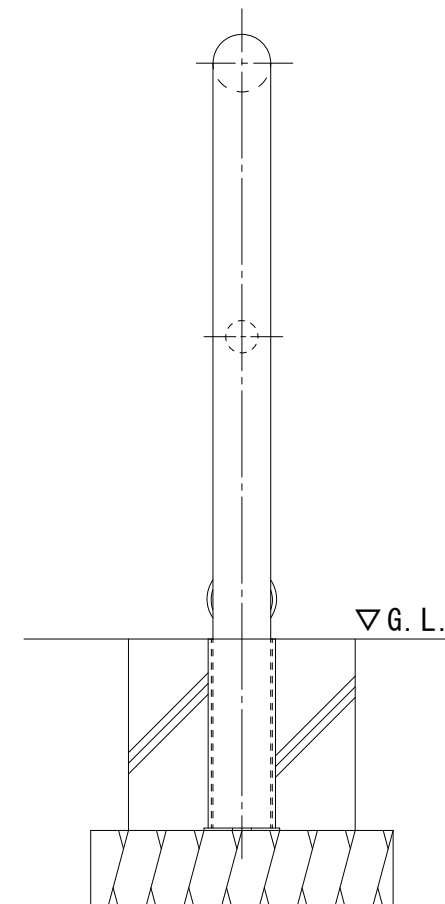


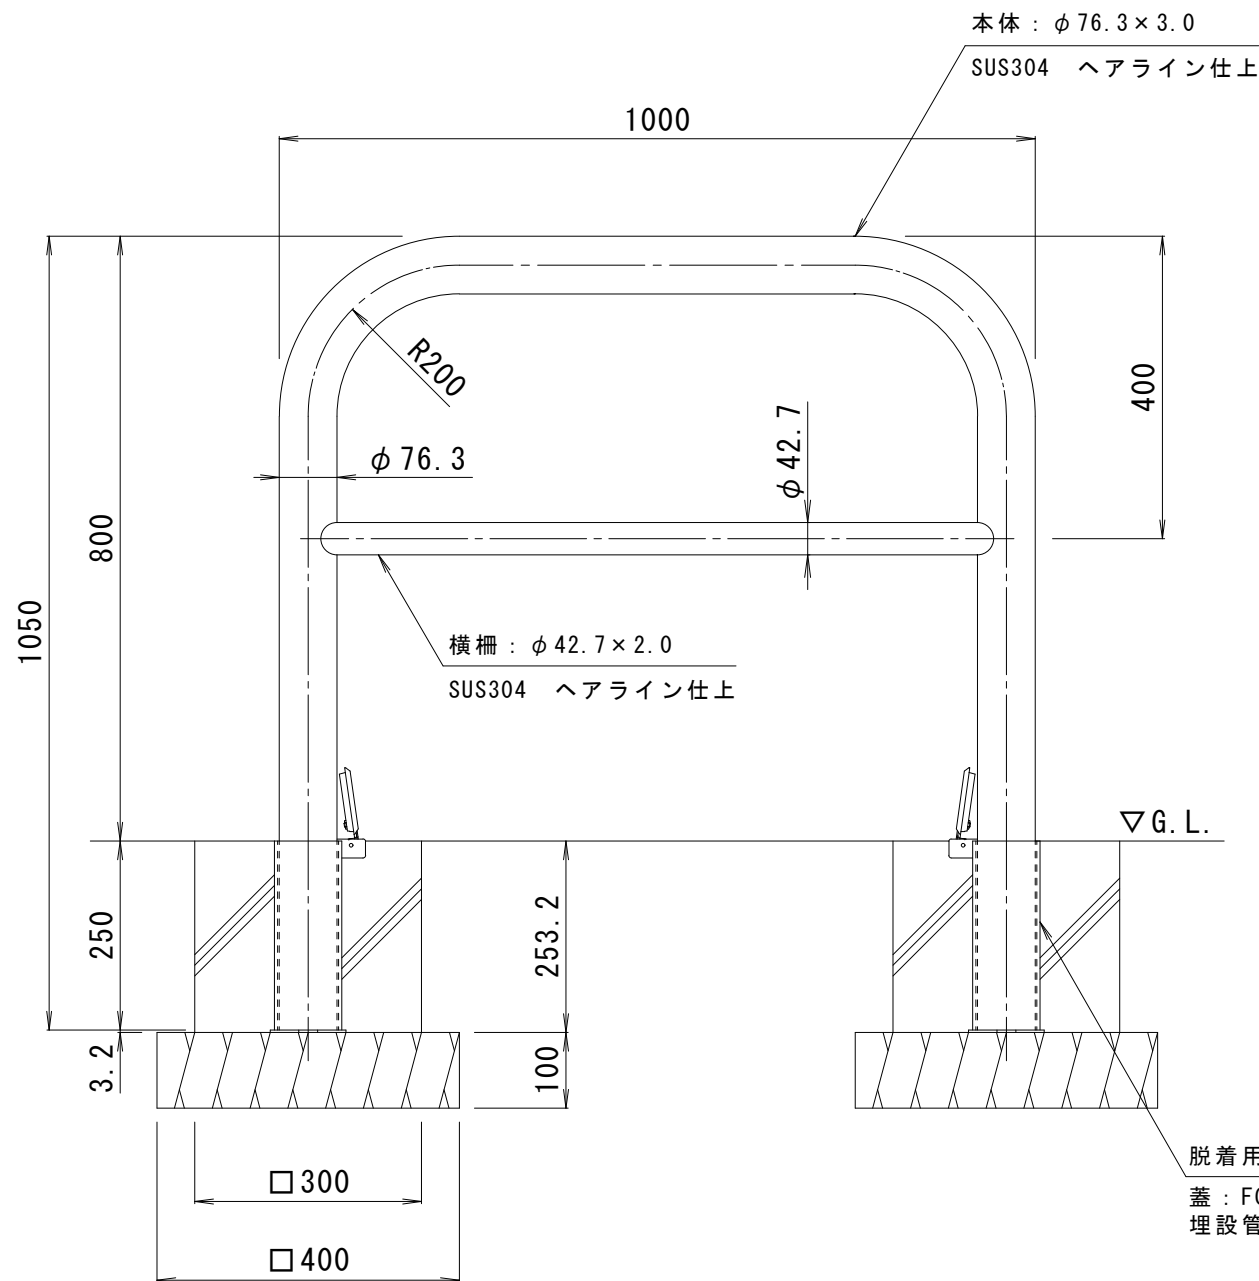

埋設管蓋部詳細図 S = 1 : 3

脱着用埋設管
蓋 : FCD500 溶融亜鉛めっき
埋設管本体 : SGP 溶融亜鉛めっき

支柱質量 : 18.5kg/本

訂 正	年・月・日	内 容	製 図	検 図	工事名称	製図	検図	作成年月日	カネソウ株式会社 3 R U 4 3 5 6
	・				図面名称	中西絢音	石川文和	縮尺	
	・				車止め ステンレス製 アーチ型横バー付 脱着式 鋳鉄製蓋 YAW7H10-HD			1 : 10	