


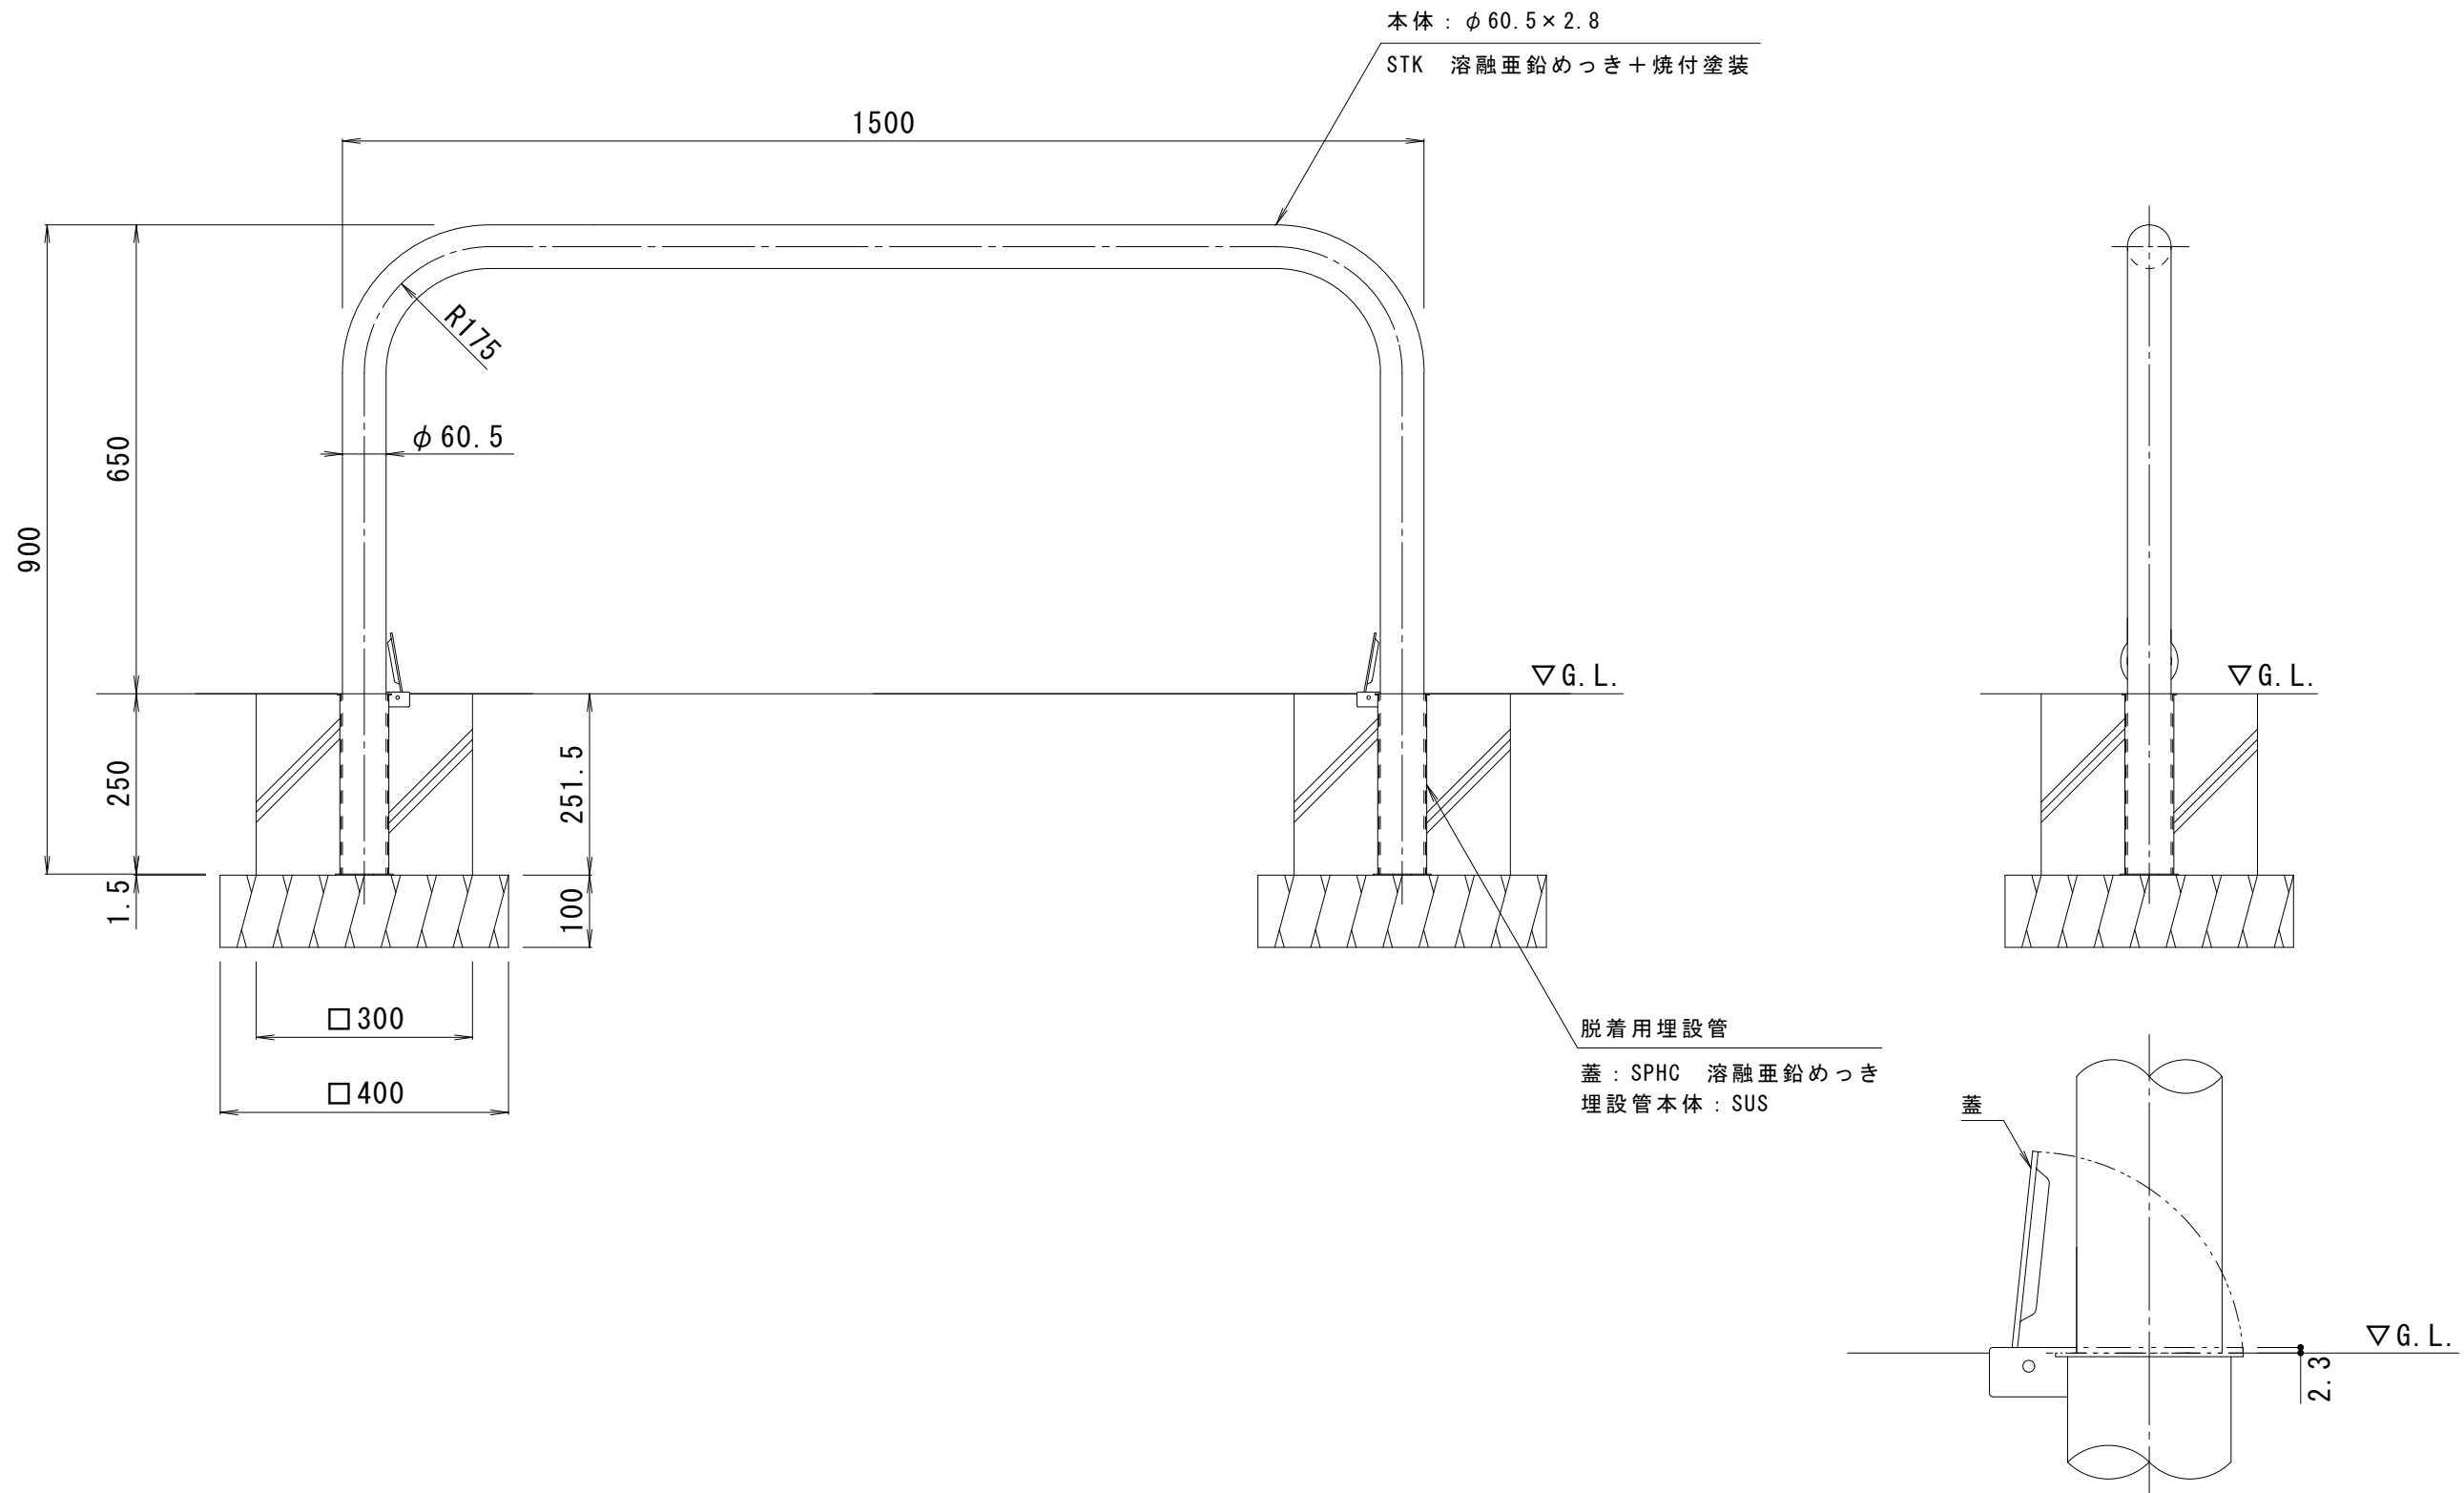

訂 正	年・月・日	内	容	製	図	検	図	工事名称	製	図	検	図	作成年月日	カネソウ株式会社 3RU0407
	・	・						図面名称	中西 絢音	石川 文和			縮尺	
	・	・						車止め スチール製 アーチ型 脱着式 スチール製蓋 YB6L15-D					1 : 10	