

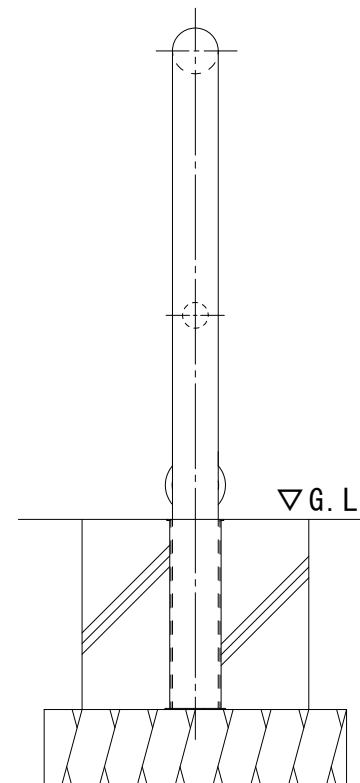


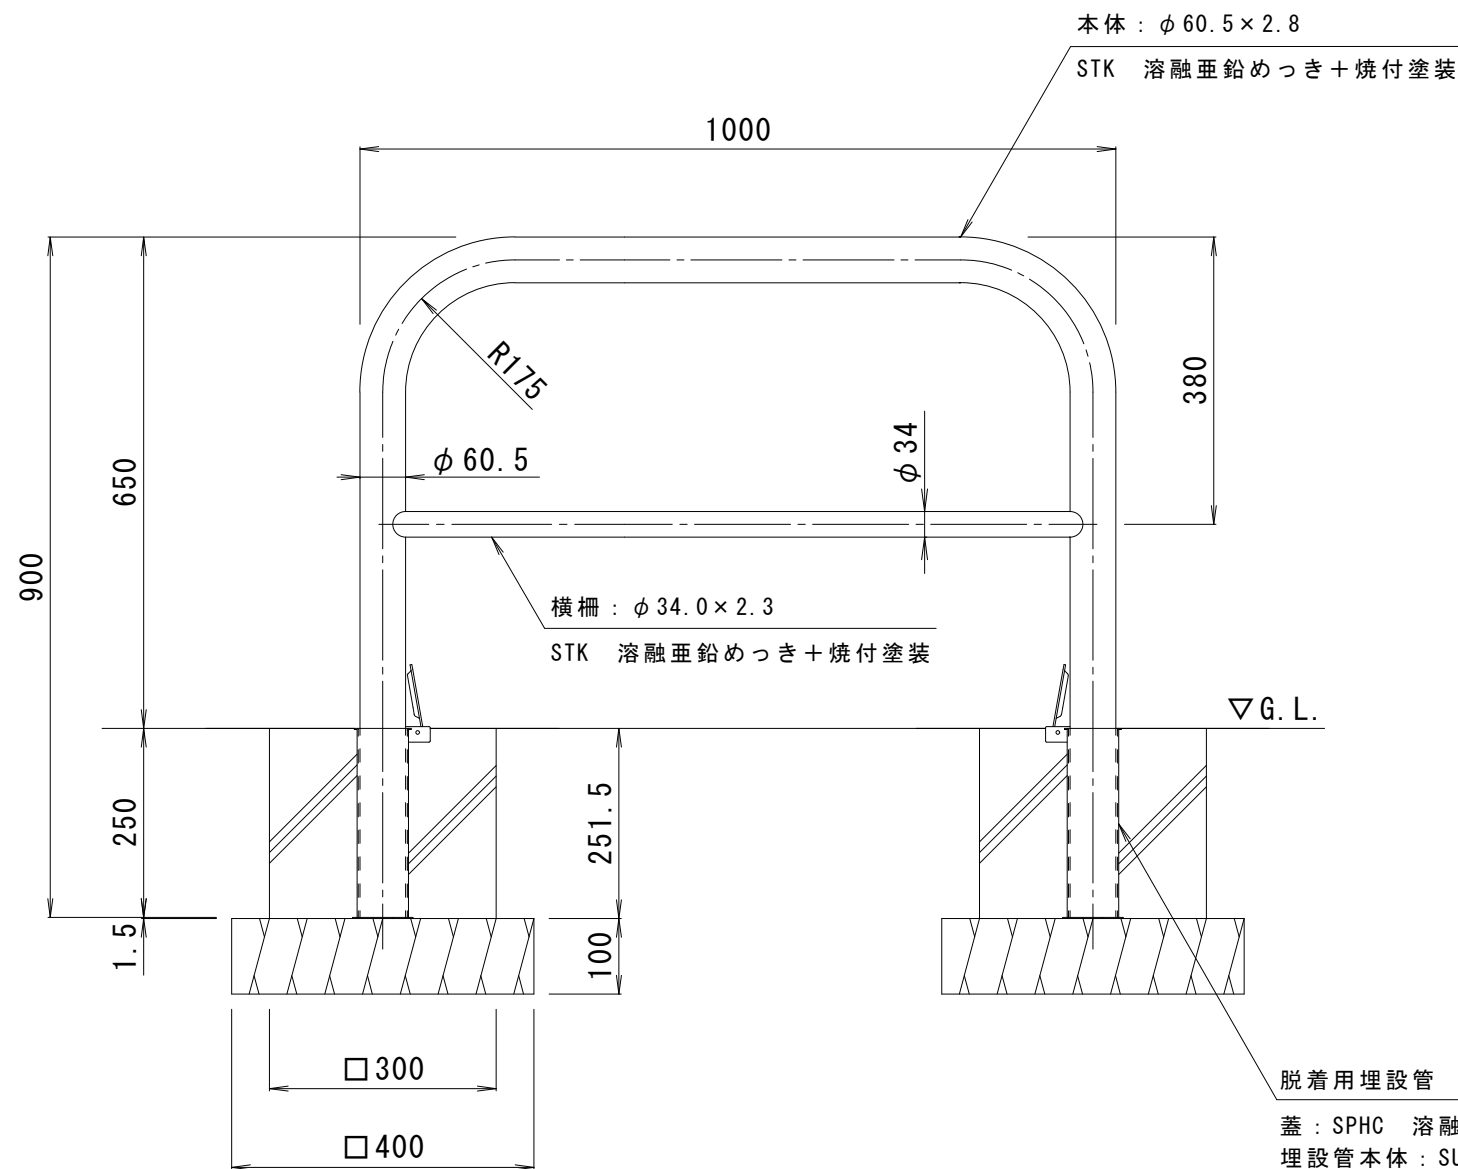

脱着用埋設管
蓋: SPHC 溶融亜鉛めっき
埋設管本体: SUS

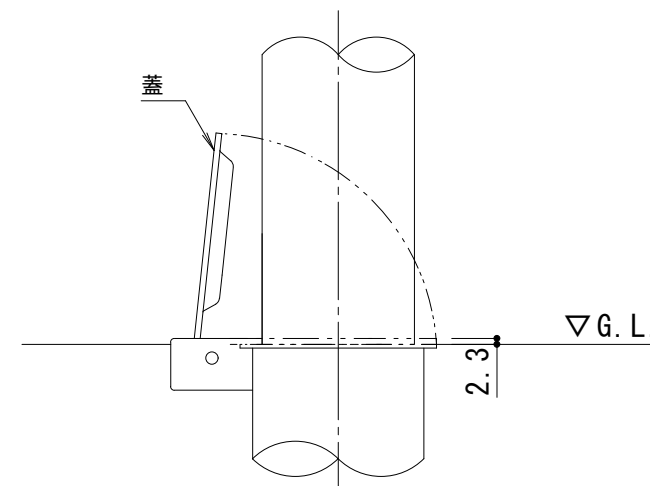

埋設管蓋部詳細図 S = 1 : 3

支柱質量: 12kg/本
本体色は、黄または白です。
ご注文の際にご指示ください。

訂正	年・月・日	内 容	製 図	検 図	工事名称	製図	検図	作成年月日	カネソウ株式会社 3 R U 0 4 2 2
	・				図面名称	中西 絢音	石川 文和	縮尺	
	・				車止め スチール製 アーチ型横バー付 脱着式 スチール製蓋 YBW6L10-D			1 : 10	