

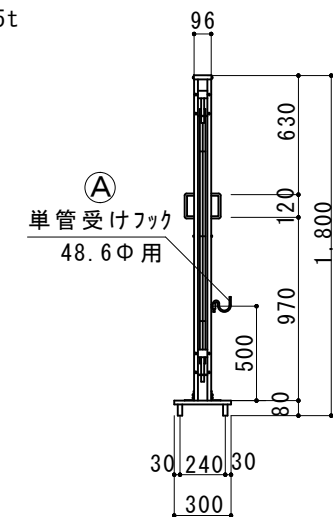


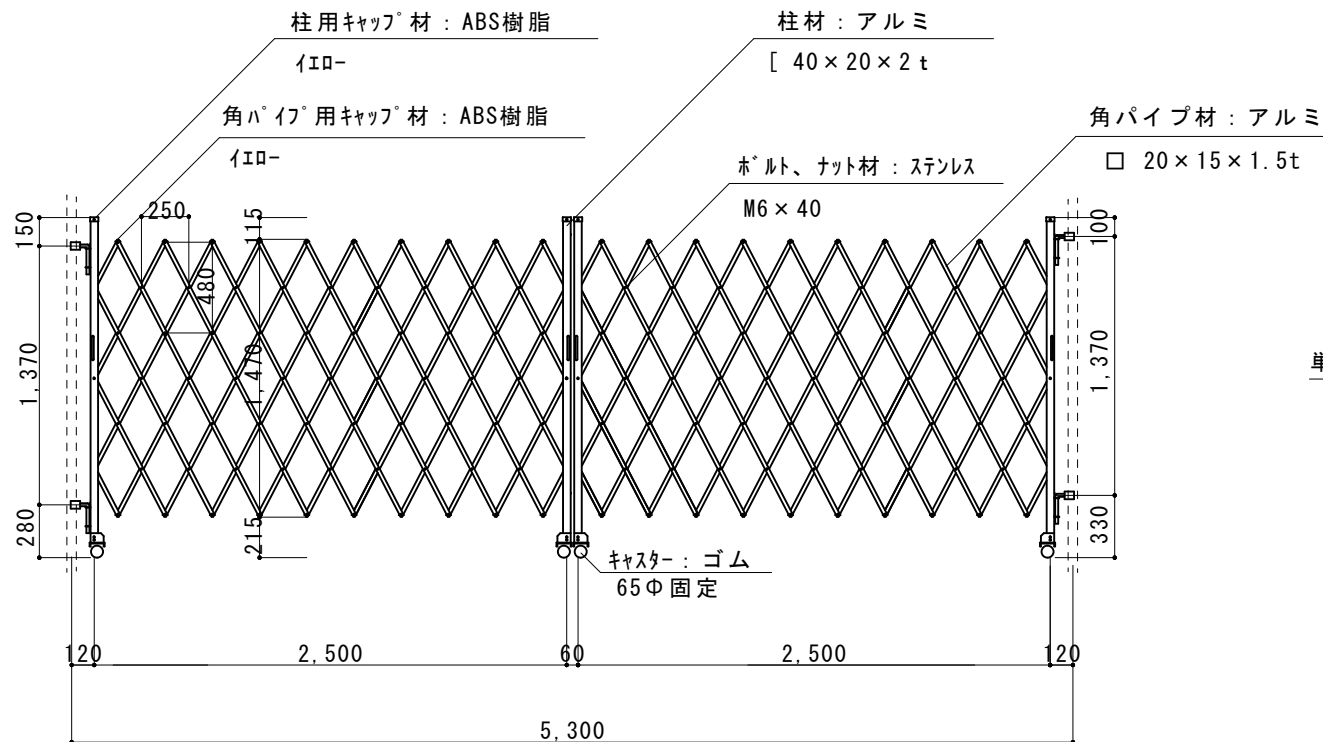

(注：落とし棒はオプション品となります)

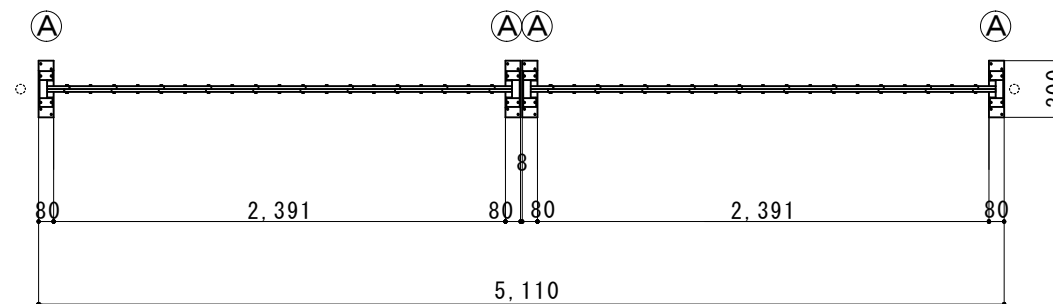

縮尺	1/40	作図日	
名称	アルミキャスターゲート 18AGW-50-25		
ゲート工業 株式会社			作図者