
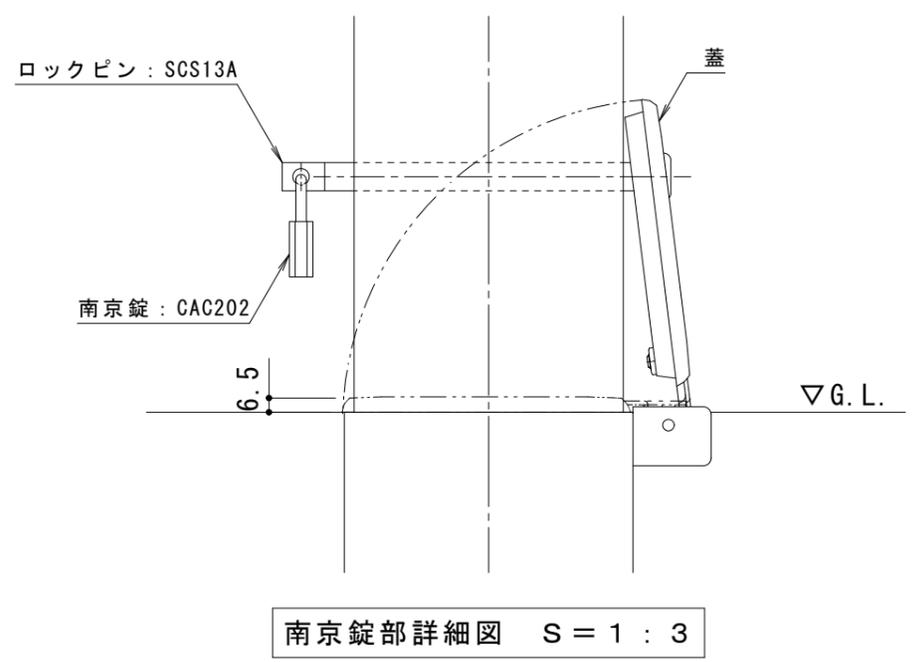


本体：φ114.3×2.0  
SUS304 ヘアライン仕上

脱着用埋設管  
蓋：FCD500 溶融亜鉛めっき  
埋設管本体：SPHC 溶融亜鉛めっき

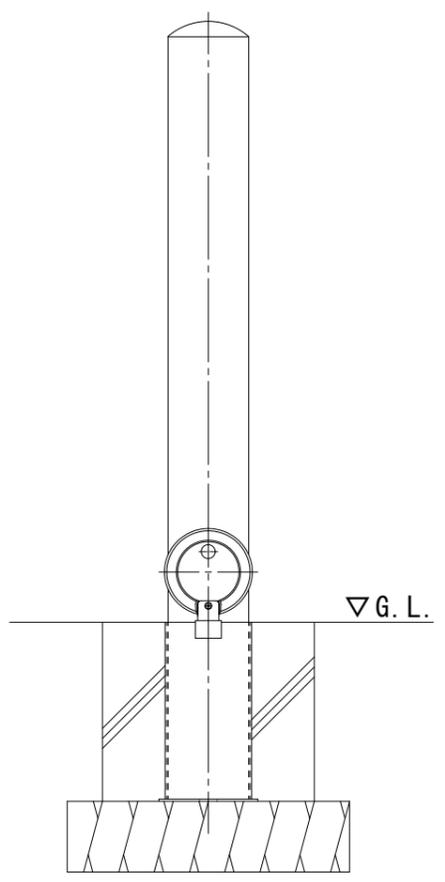

南京錠部詳細図 S = 1 : 3

支柱質量：5.8kg/本

訂 正	年・月・日	内	容	製	図	検	図	工事名称	製	図	検	図	作成年月日	<b>カネソウ株式会社</b> 3RU4277	
	・							図面名称	中西	石川			縮尺		図番
	・							車止め ステンレス製 脱着式 鋳鉄製蓋 鍵付 フックなし EA1185N-HDL	音	文和			1:10		