


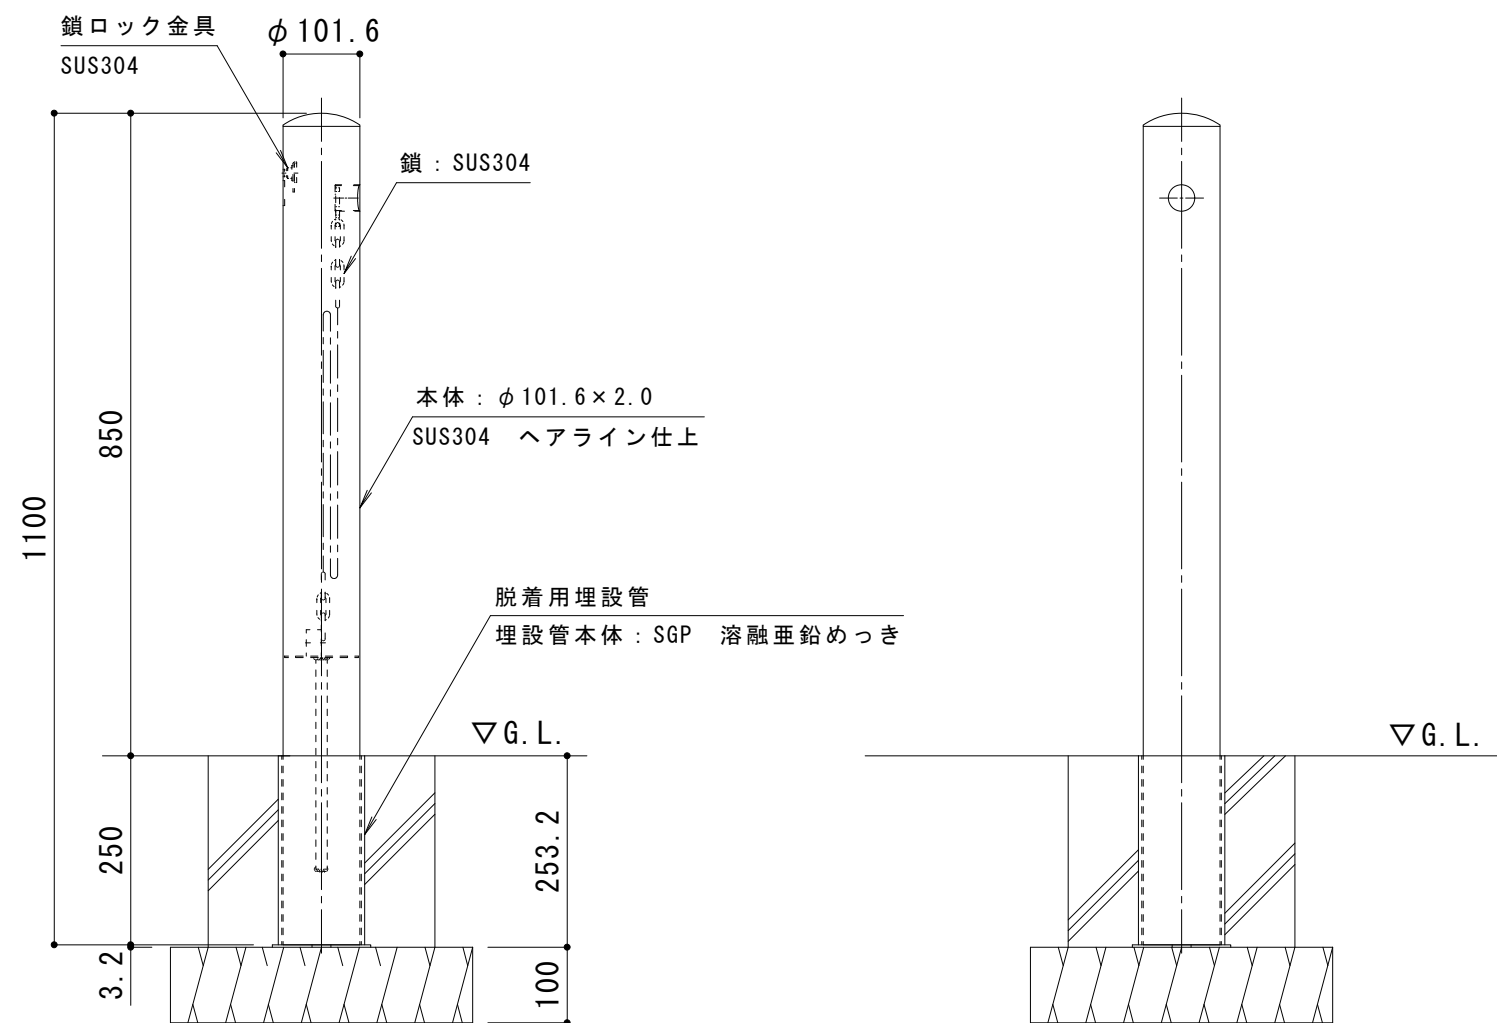

支柱質量：6.6kg／本

訂正	年・月・日	内 容	製 図	検 図	工事名称	製 図	検 図	作 成 年 月 日	カネソウ株式会社
	・								
	・								
	・				図面名称	酒井ひと美	石川文和	縮 尺	図 番
	・								
					車止め ステンレス製 チェーン内蔵タイプ 脱着式 蓋なし EF1085C-DO			1 : 10	3 R U 4 3 0 7