
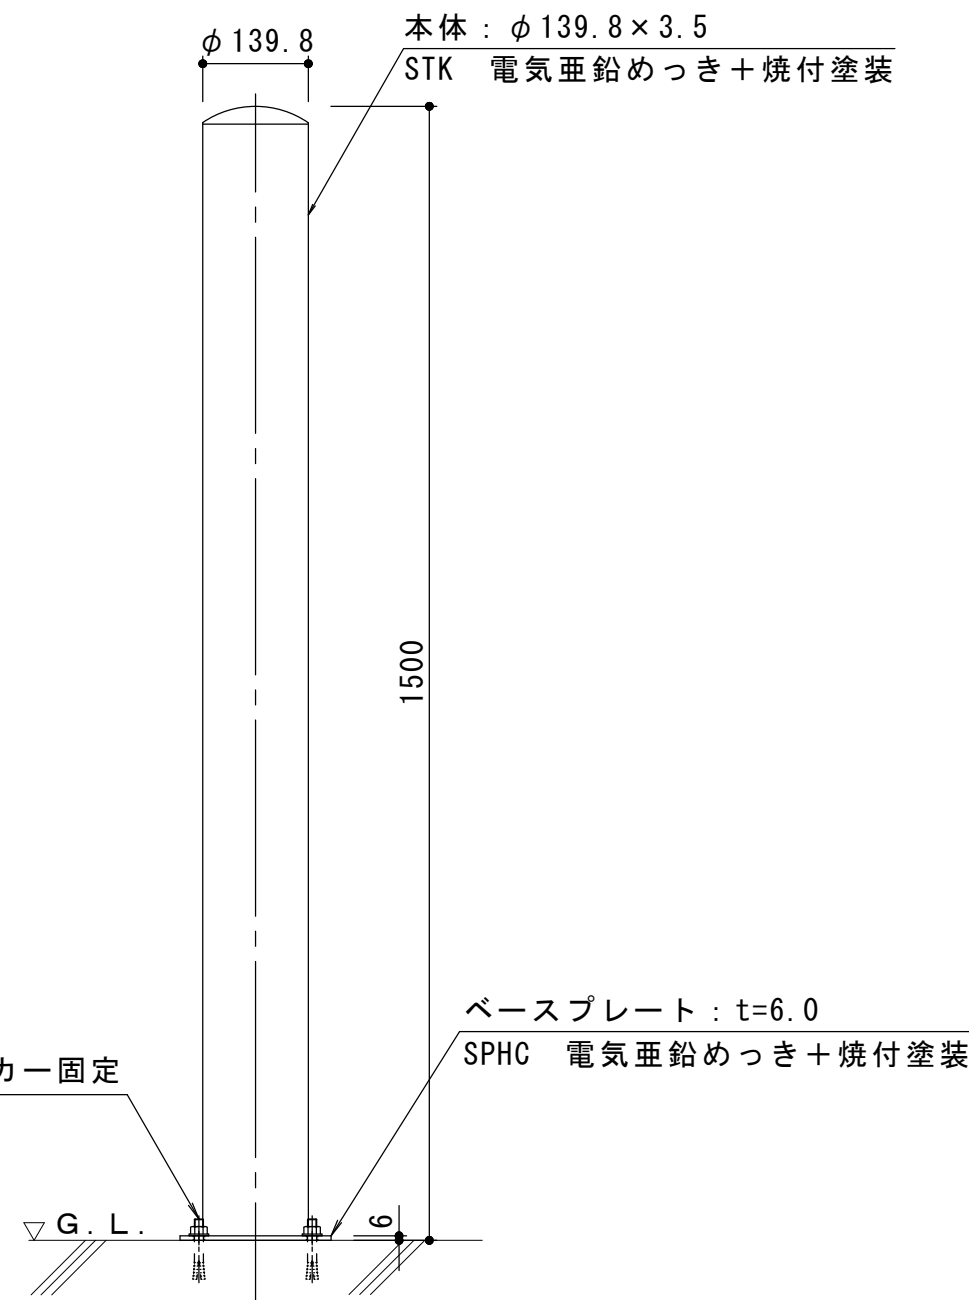


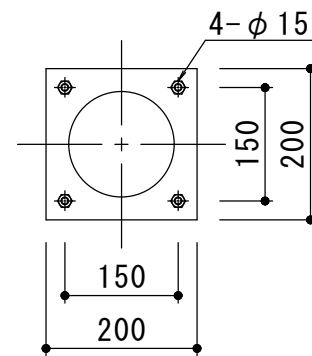

色 : 黄
支柱質量 : 19.4kg

訂 正	年・月・日	内 容	製 図	検 図	工事名称	製図 小林瑞季	検図 石川文和	作成年月日	カネソウ株式会社	
	・							縮尺 1 : 1 0		図番 3 R U 3 5 3 7
	・				図面名称					
	・				車止め Eシリーズ スチール製 固定式 後付タイプ EP14150-A					