
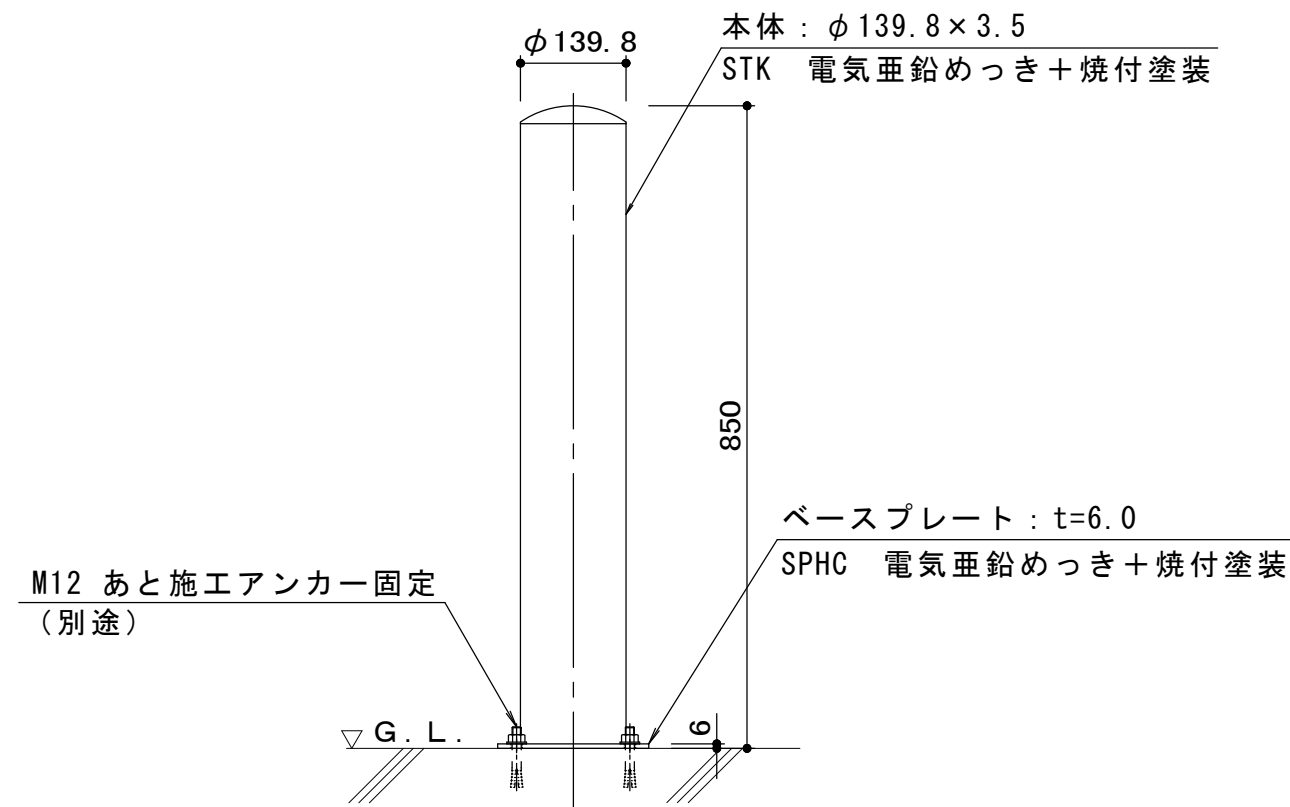


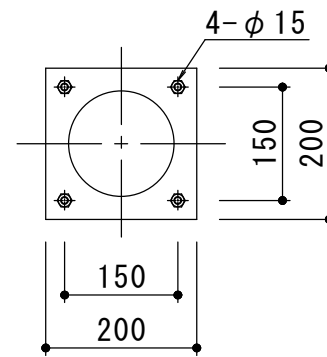

色 : 黄
支柱質量 : 11.8kg

訂 正	年・月・日	内 容	製 図	検 図	工事名称	製図 小林瑞季	検図 石川文和	作成年月日	カネソウ株式会社	
	・							縮尺		図番 3 R U 4 8 6 1
	・				図面名称 車止め Eシリーズ スチール製 固定式 後付タイプ EP1485-A			1 : 1 0		
	・									