
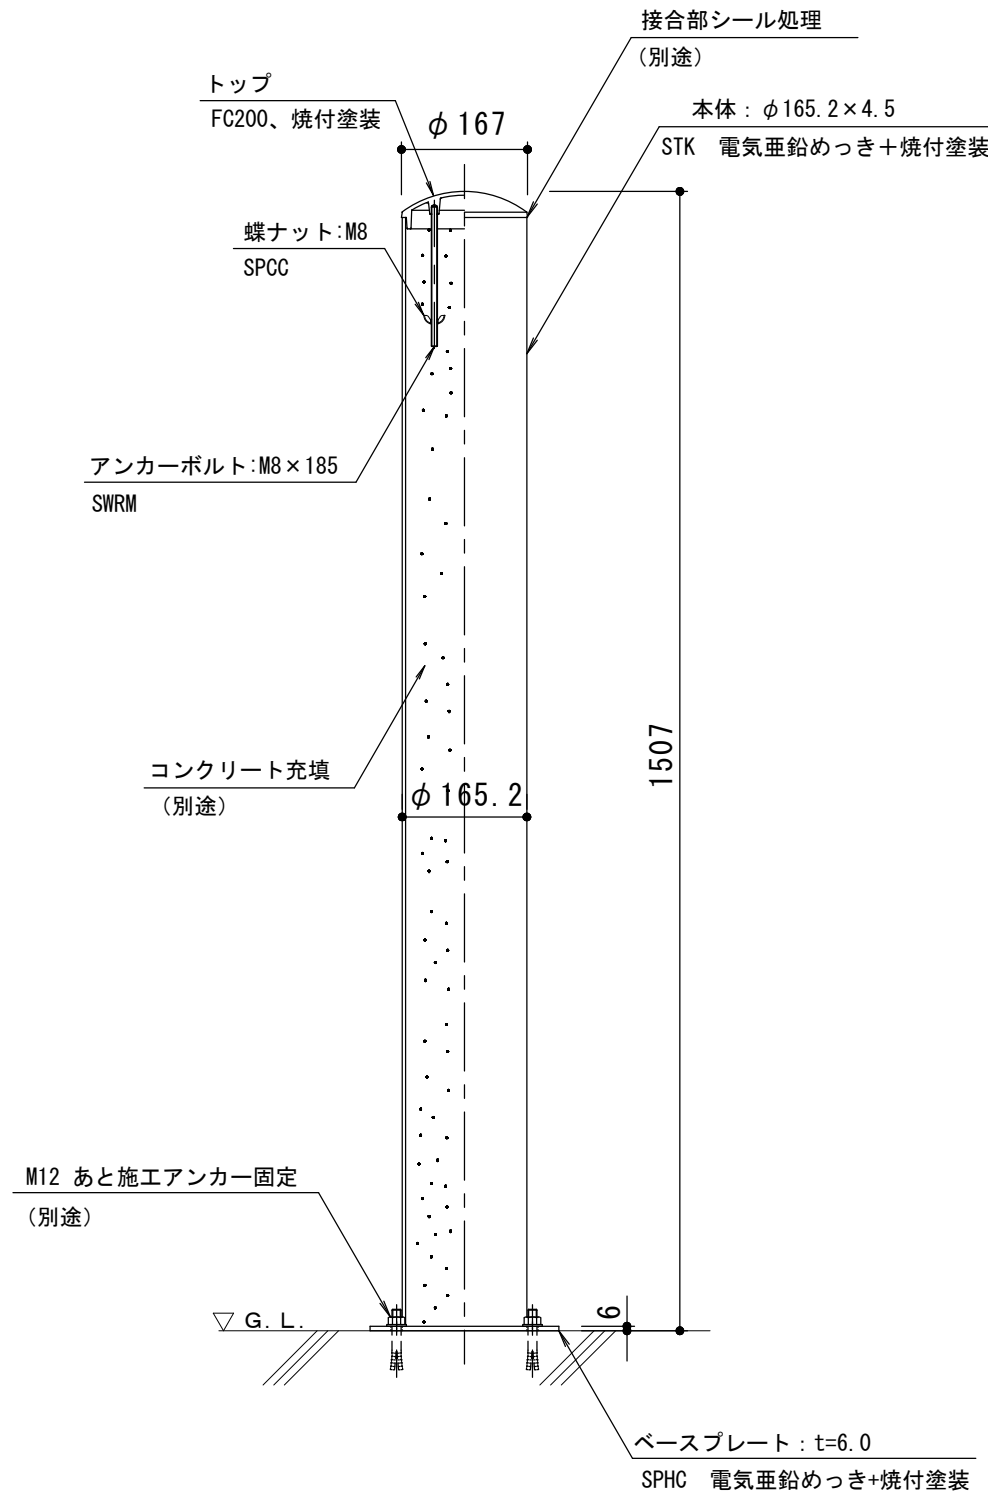


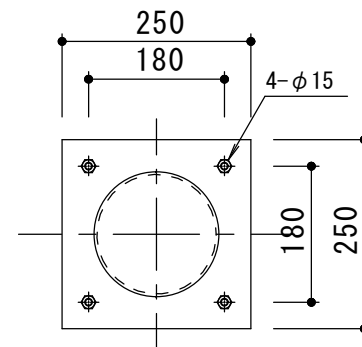

色 : 黄
支柱質量 : 30.3kg
(充填材を除く)

訂 正	年・月・日	内 容	製 図	検 図	工事名称	製図	検図	作成年月日	カネノウ株式会社 3 R U 3 7 2 7
	・				図面名称 固定式 後付タイプスチール製 車止め EP16150-A-C (黄色) コンクリート充填タイプ	小林瑞季	石川文和	縮尺	
	・							1 : 1 0	