


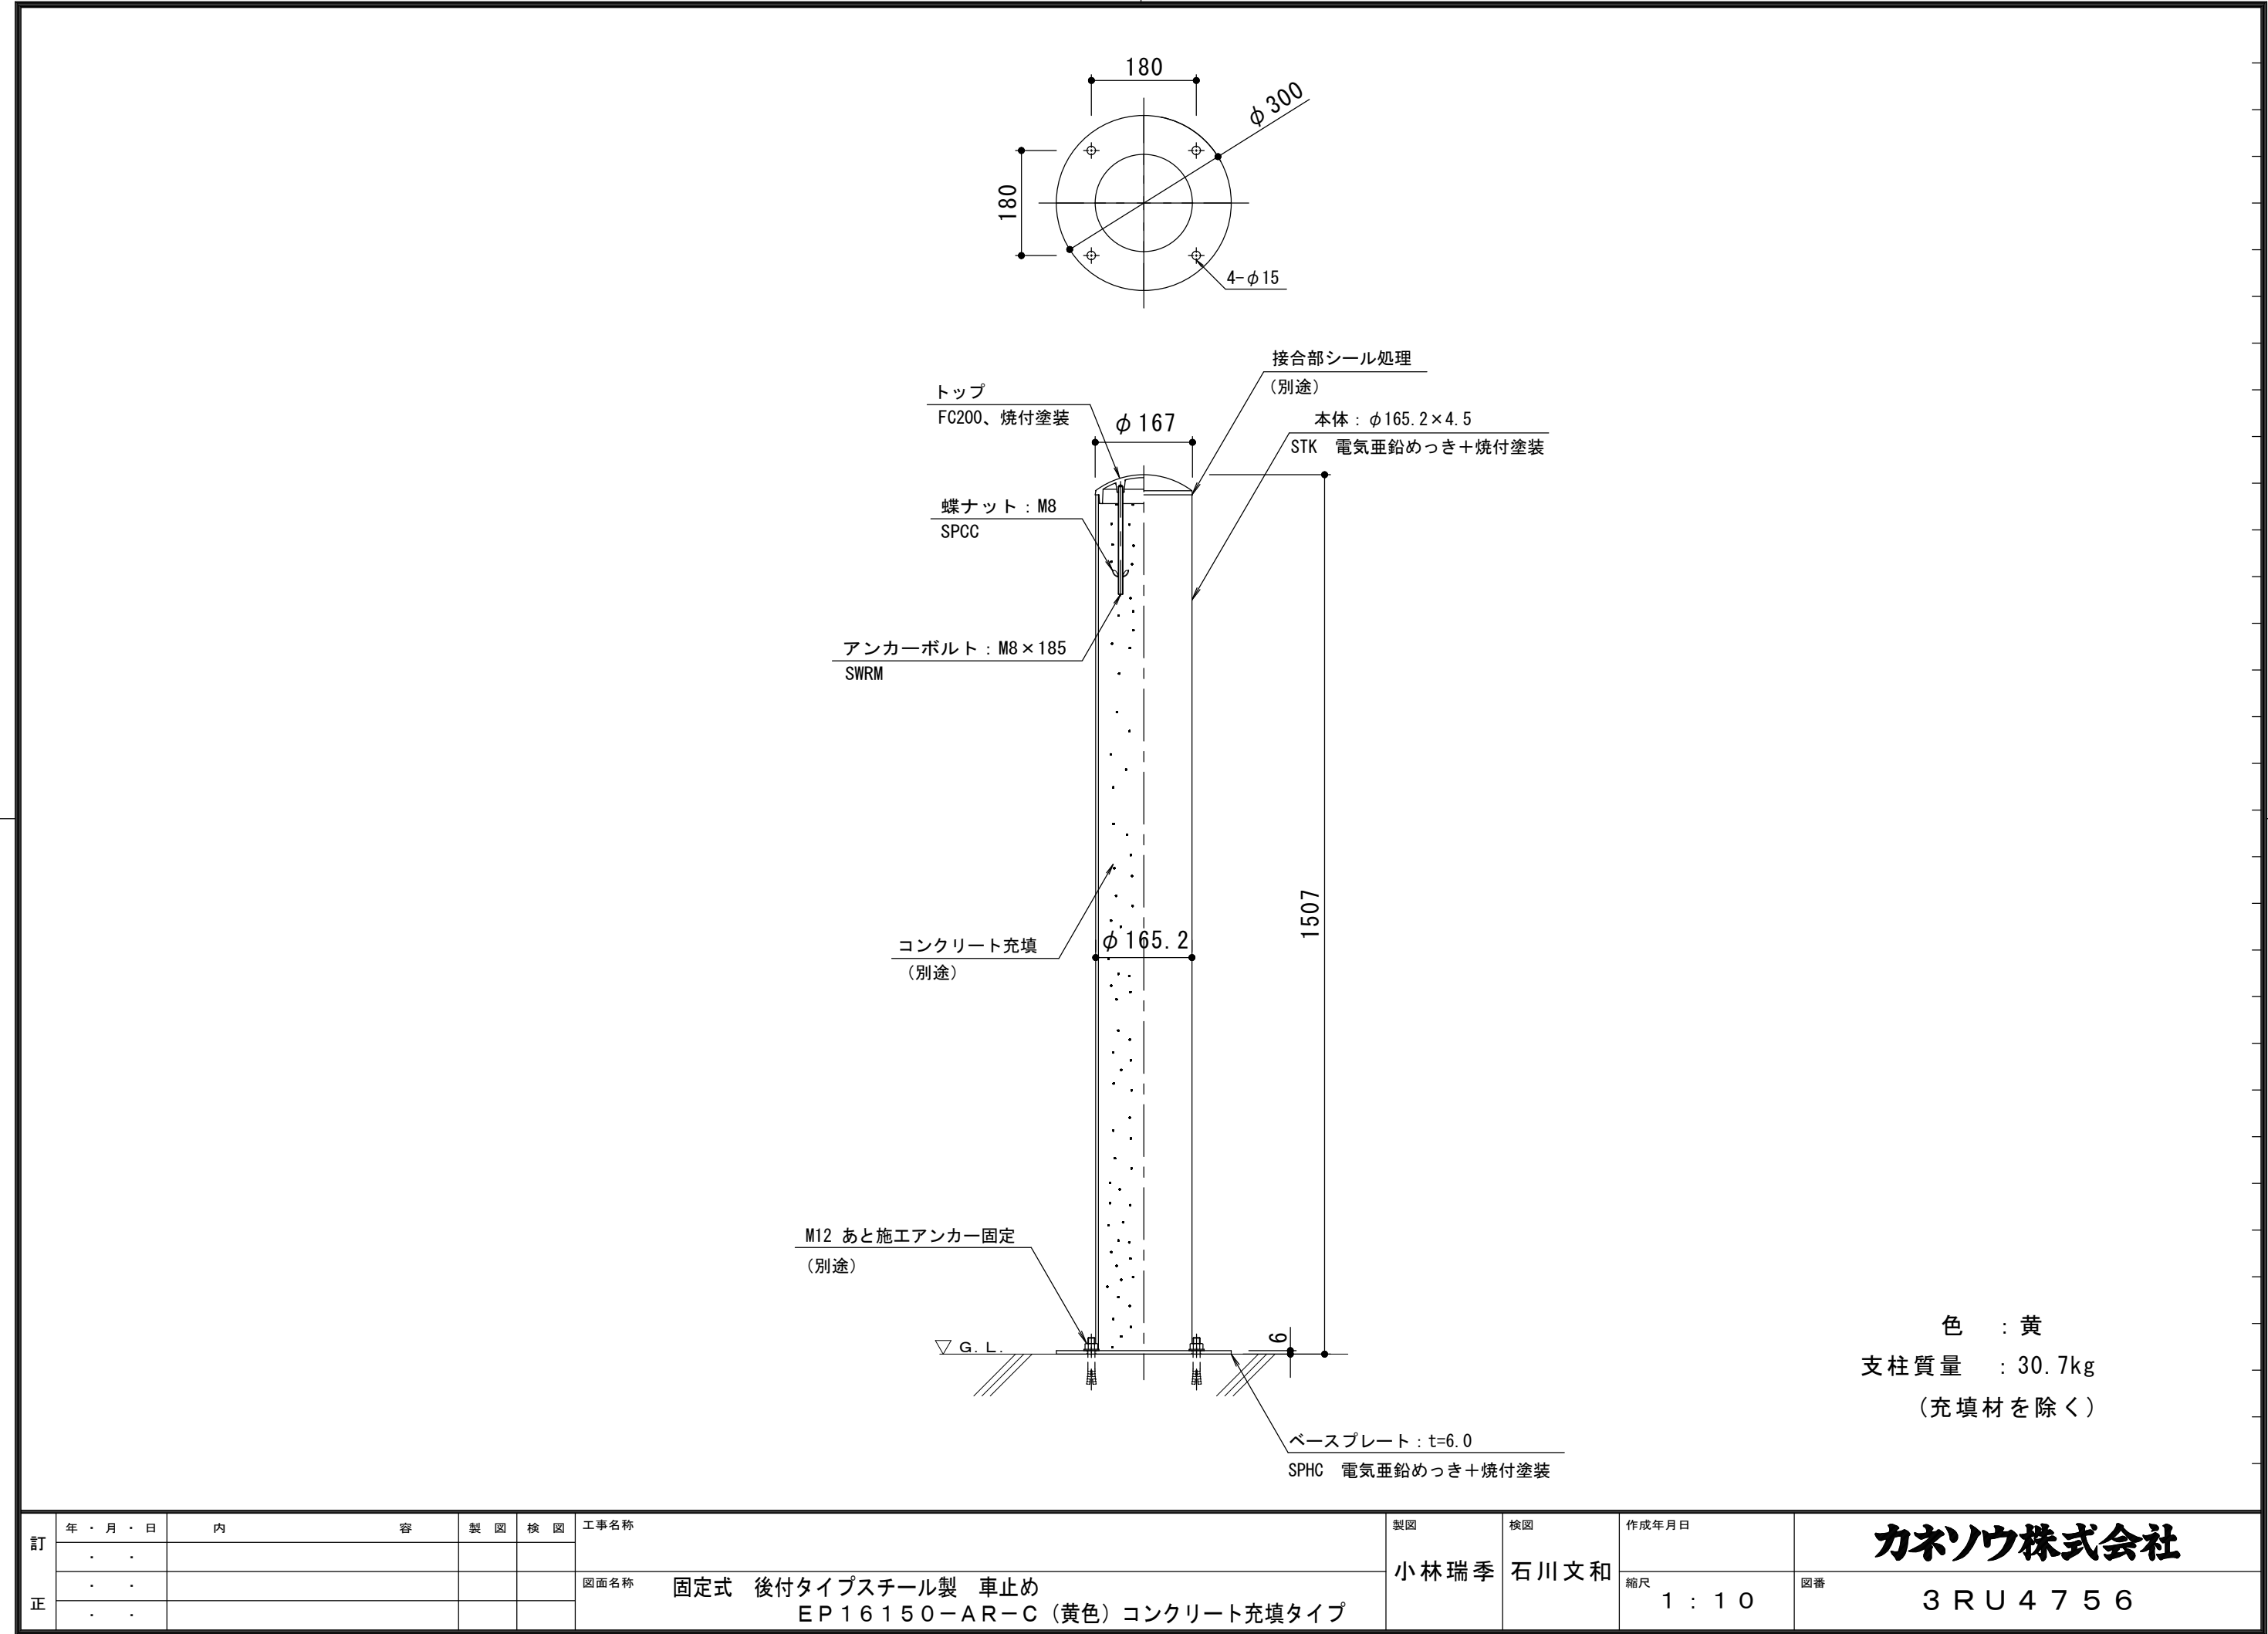

色 : 黄
支柱質量 : 30.7kg
(充填材を除く)

訂 正	年・月・日	内 容	製 図	検 図	工事名称	製図 小林瑞季	検図 石川文和	作成年月日	カネソウ株式会社	
	・				図面名称 固定式 後付タイプスチール製 車止め EP16150-AR-C (黄色) コンクリート充填タイプ			縮尺		図番
	・							1 : 1 0		3 R U 4 7 5 6
	・									