


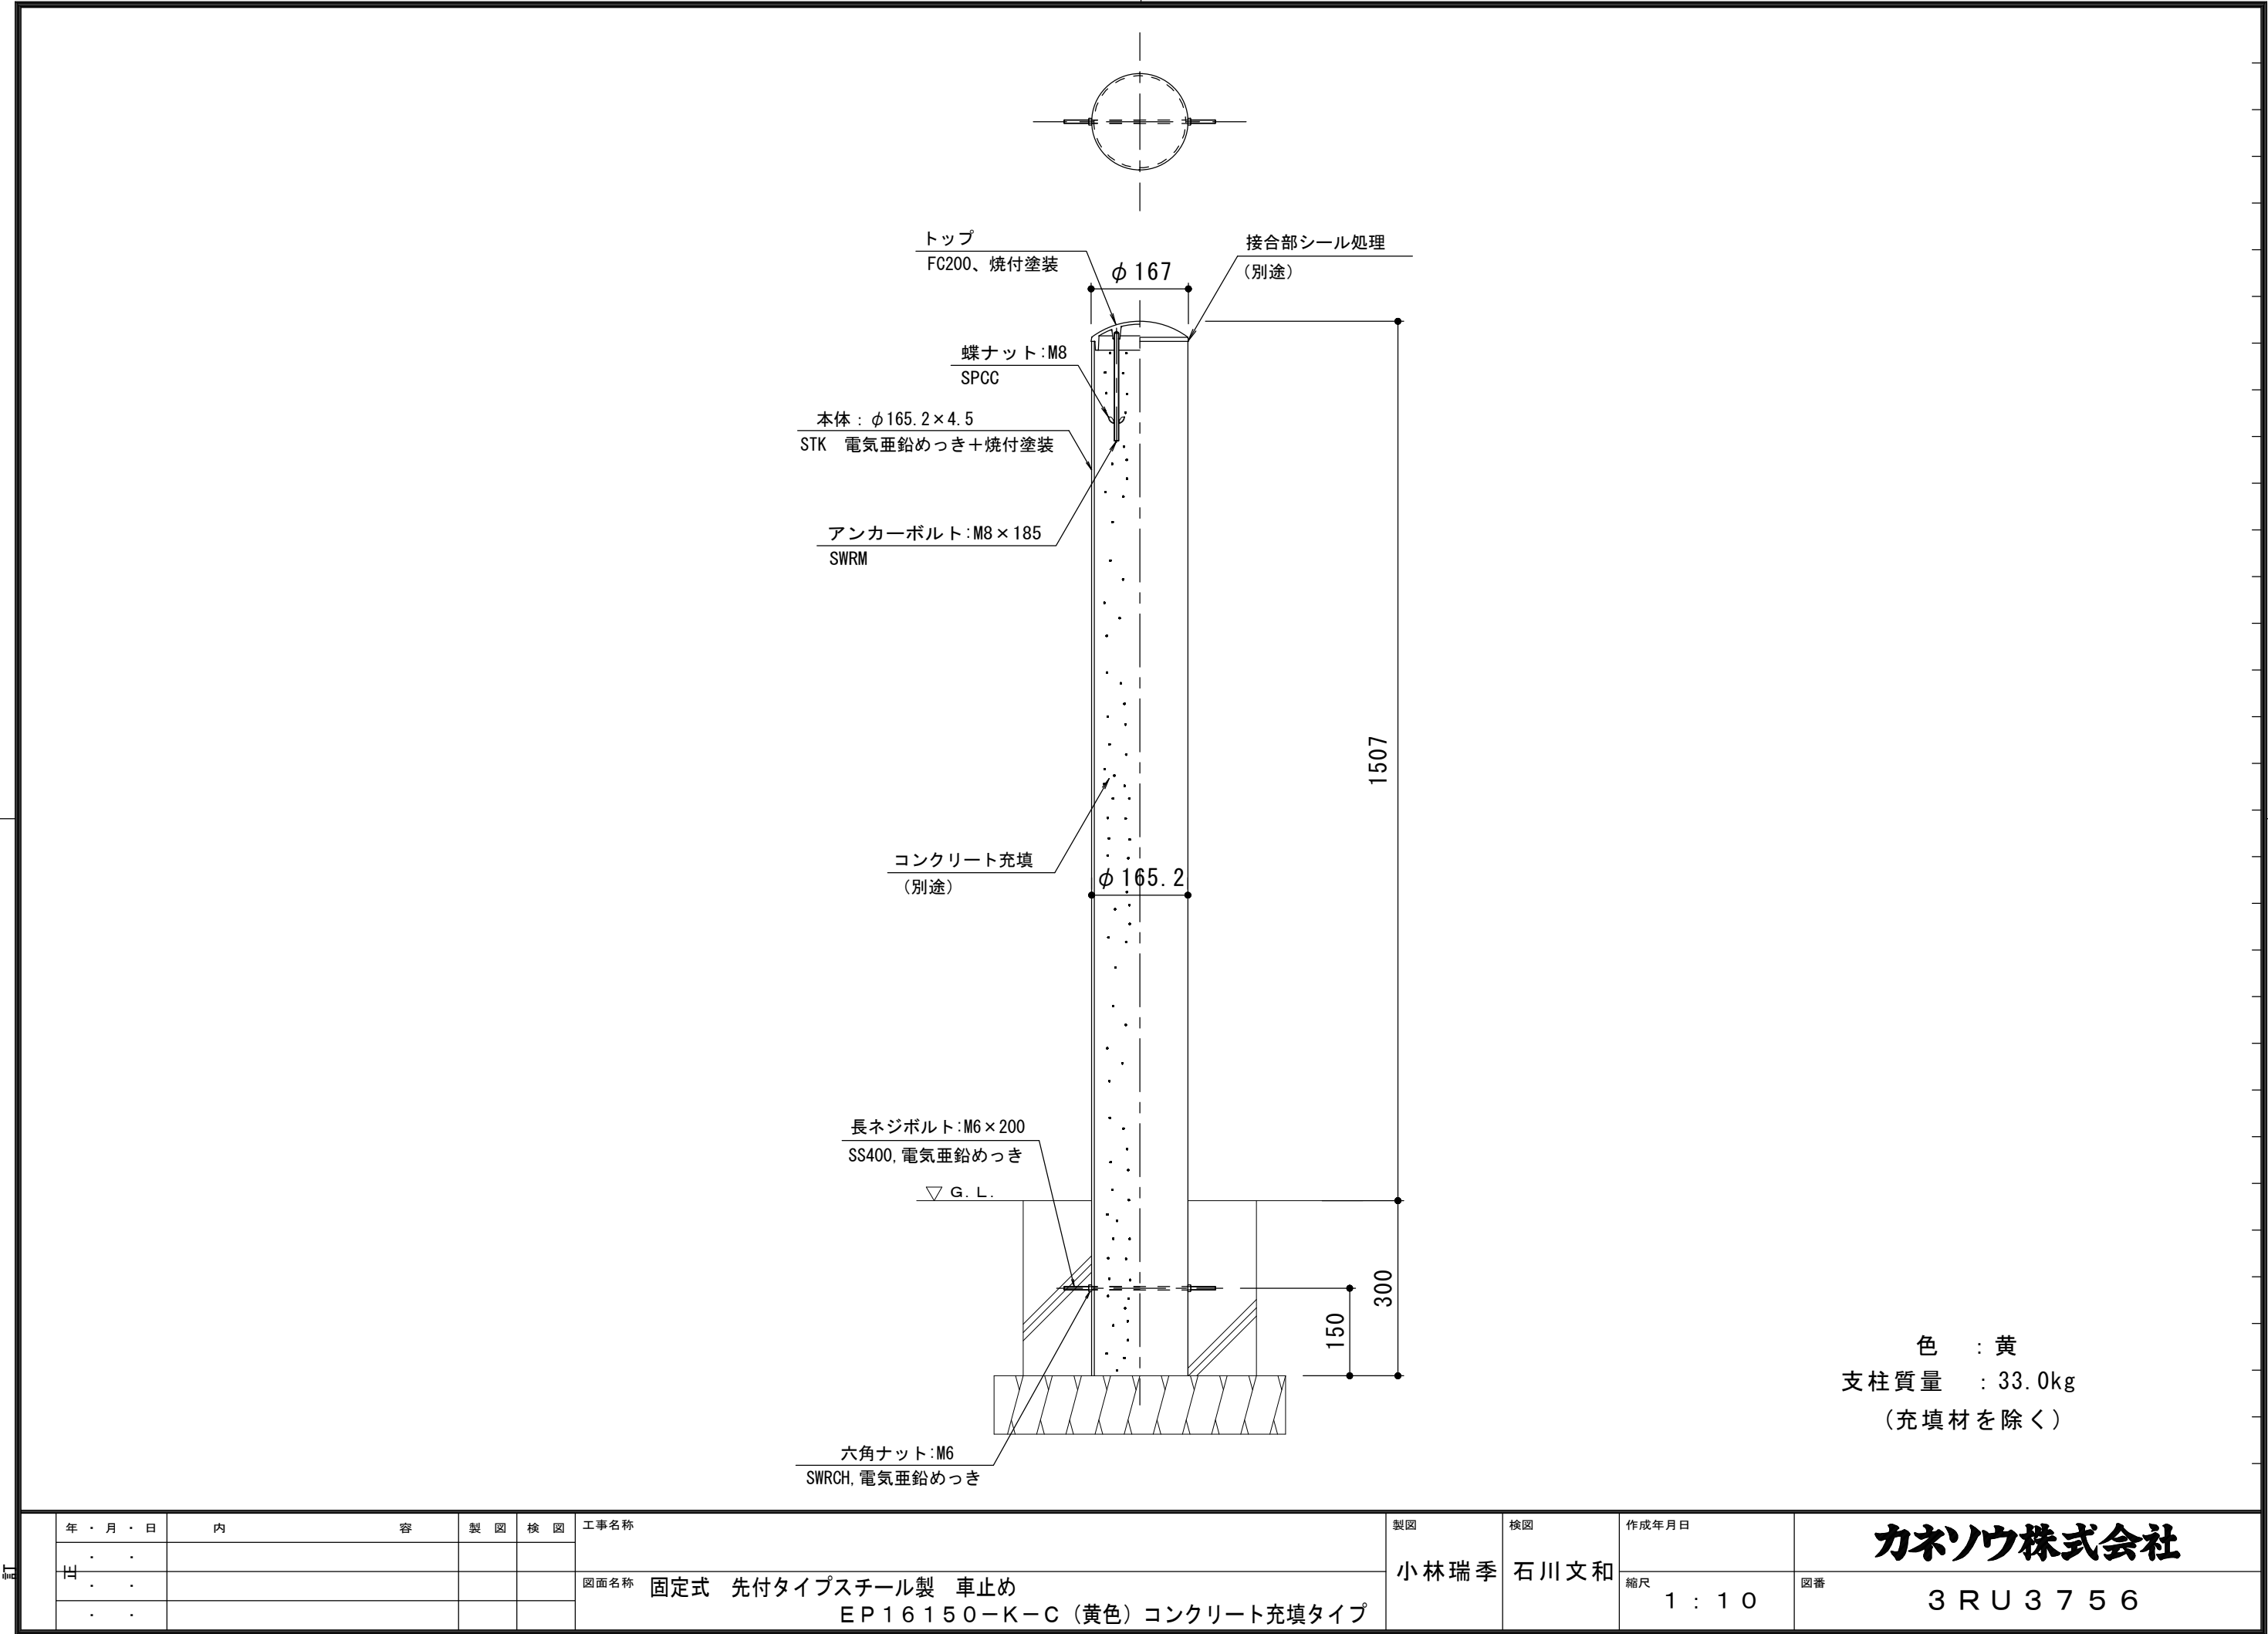

色 : 黄
支柱質量 : 33.0kg
(充填材を除く)

年・月・日	内 容	製 図	検 図	工事名称	製図 小林瑞季	検図 石川文和	作成年月日	カネソウ株式会社	
14				図面名称 固定式 先付タイプスチール製 車止め EP16150-K-C (黄色) コンクリート充填タイプ			縮尺 1 : 10		図番 3RU3756