


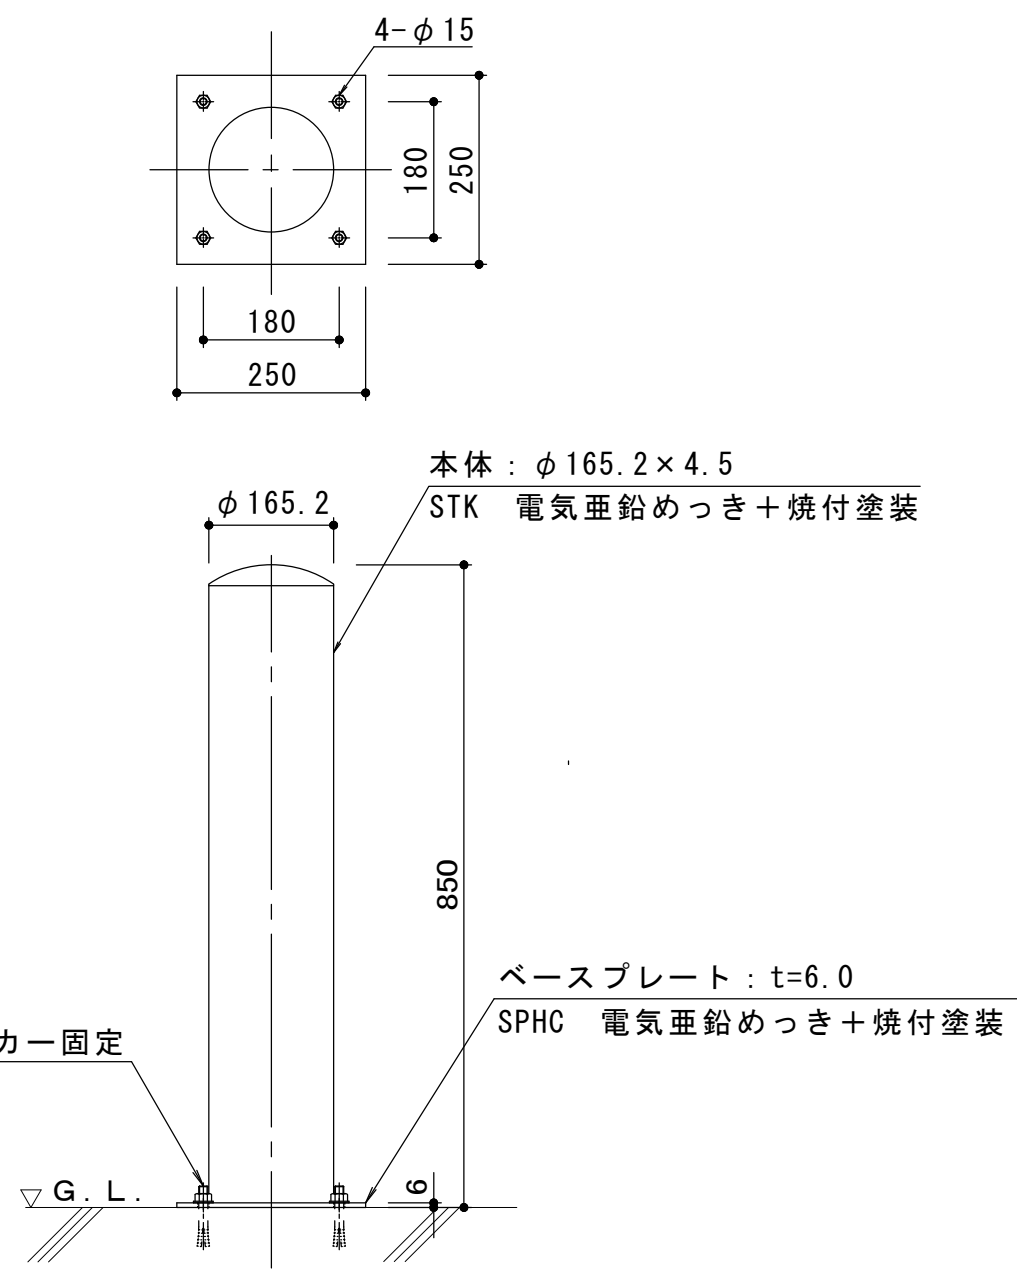

色 : 黄
支柱質量 : 17.7kg

訂 正	年・月・日	内 容	製 図	検 図	工事名称	製図 小林瑞季	検図 石川文和	作成年月日	カネソウ株式会社	
	・									
	・				図面名称			縮尺		図番
	・				車止め Eシリーズ スチール製 固定式 後付タイプ EP1685-A			1 : 1 0		3 R U 4 8 6 2