
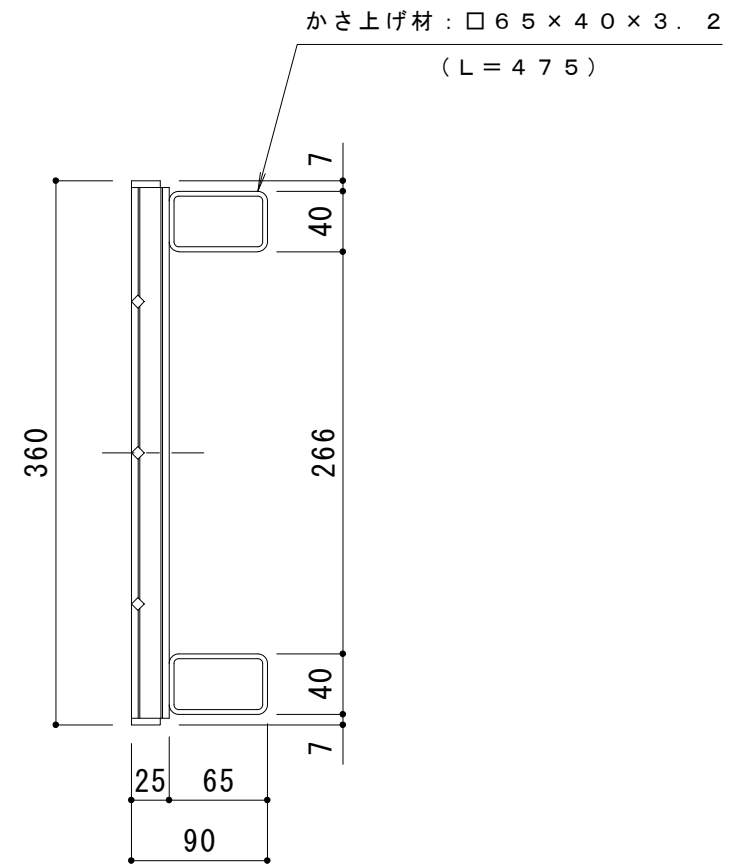


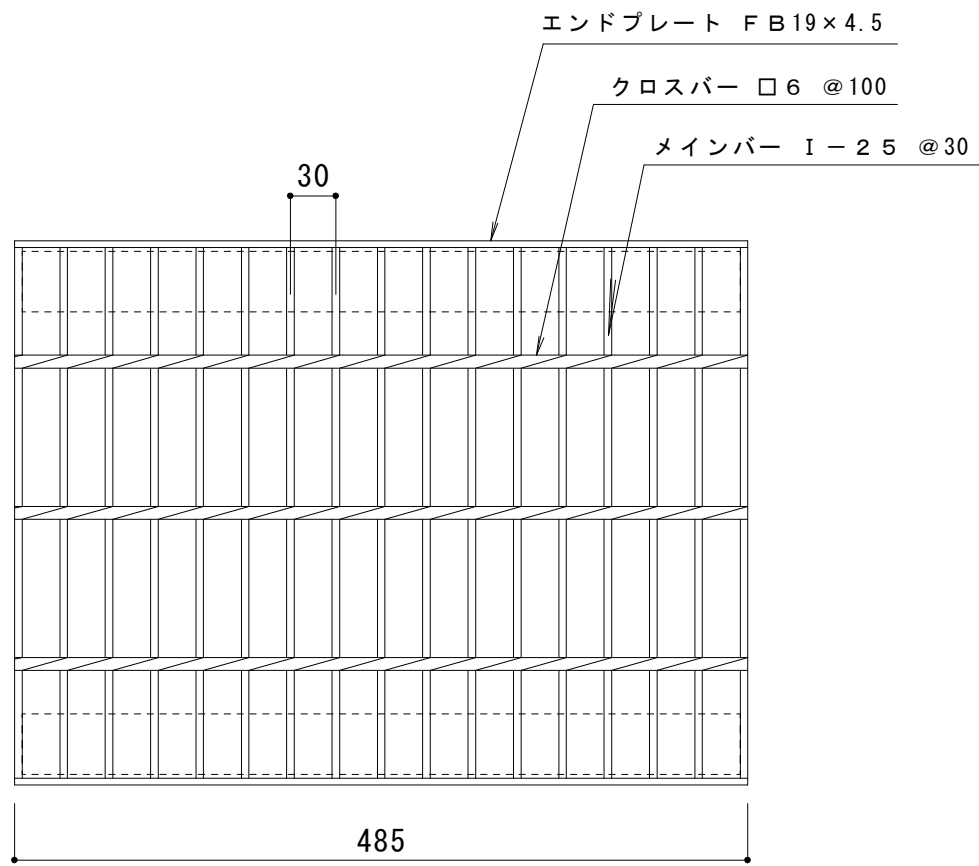

仕 様

かさ上げグレーチング H S J 3 6 2 5 A
材質 : S S 4 0 0 + S T K R 4 0 0
処理 : 溶融亜鉛めっき
定尺 : 4 8 5

訂 正	年・月・日	内 容	製 図	検 図	工事名称	製図 大 濱	検図 渡 辺 巖	作成年月日	カネソウ株式会社	
	・							縮尺 1 : 5		図 番 3 R G 1 5 9 6 4
	・				図面名称 スチール製グレーチング圧接式 J I S 型側溝用 H S J 3 6 2 5 A					
	・									