
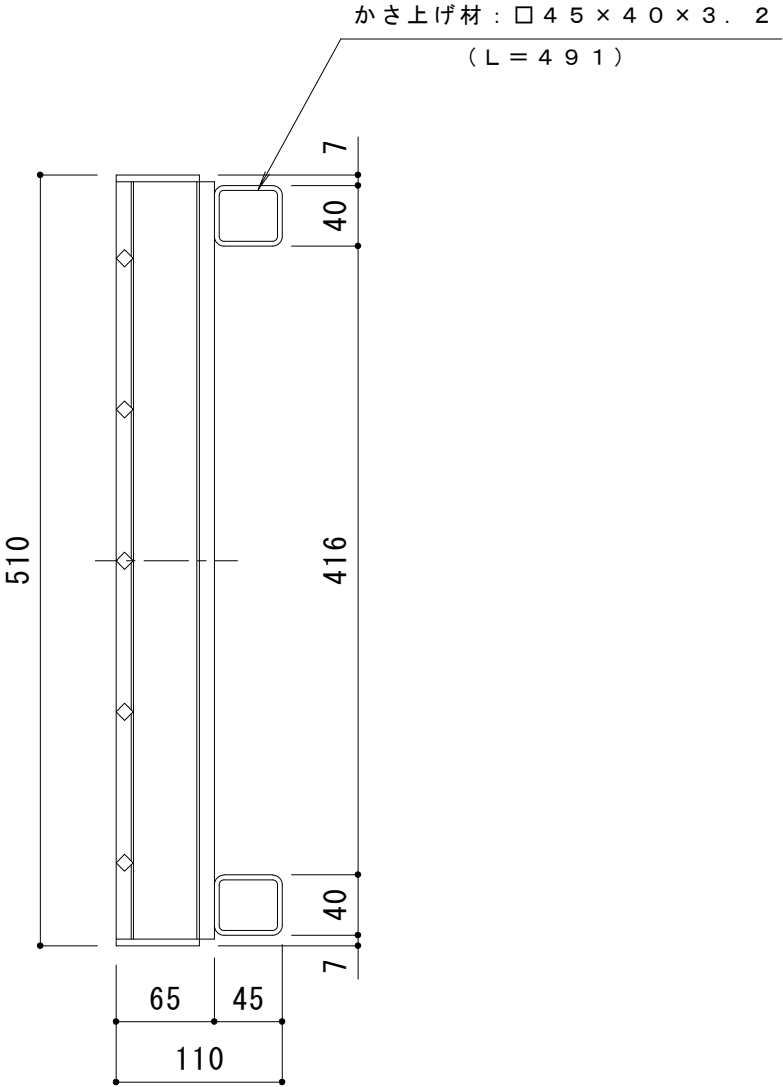


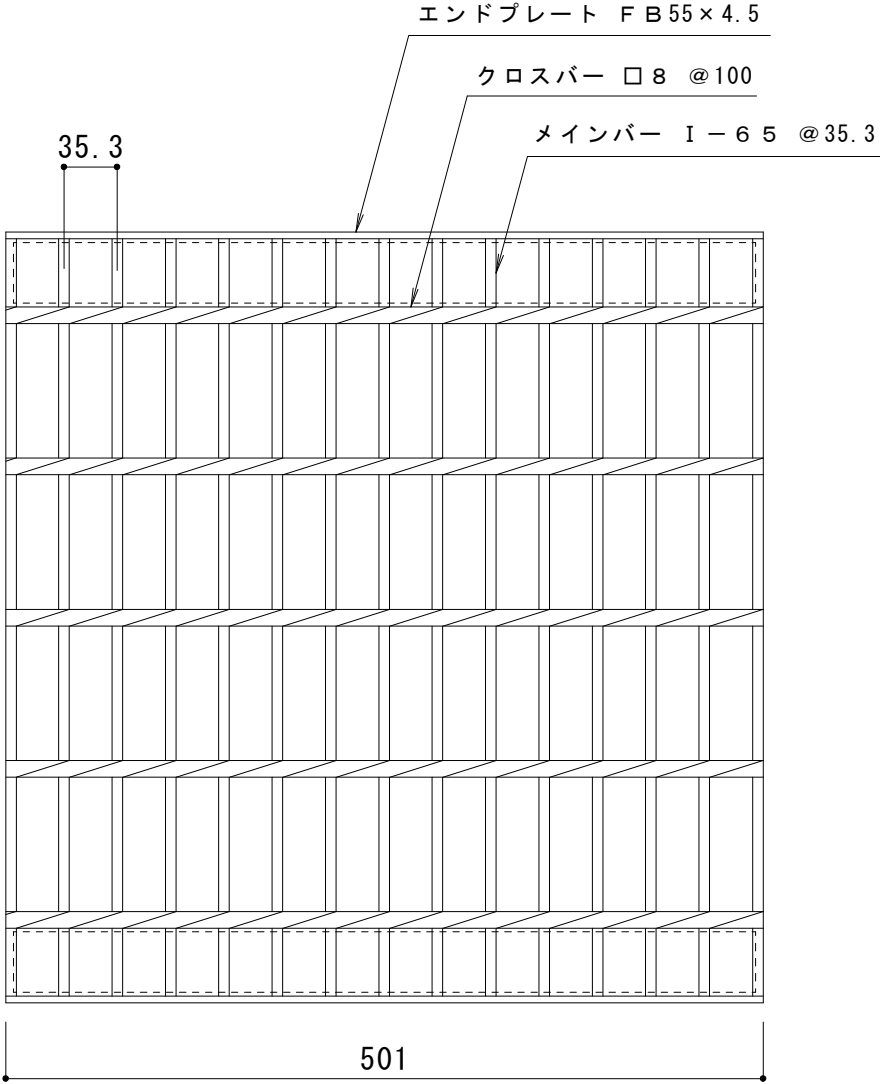

仕 様

かさ上げグレーチング H S J 5 1 6 5 A
材質 : S S 4 0 0 + S T K R 4 0 0
処理 : 溶融亜鉛めっき
定尺 : 5 0 1

訂 正	年・月・日	内 容	製 図	検 図	工事名称	製 図 大 濱	検 図 渡 辺 巖	作成年月日	カネソウ株式会社	
	・				図面名称			縮尺		図 番
	・							スチール製グレーチング圧接式 J I S 型側溝用 H S J 5 1 6 5 A		