
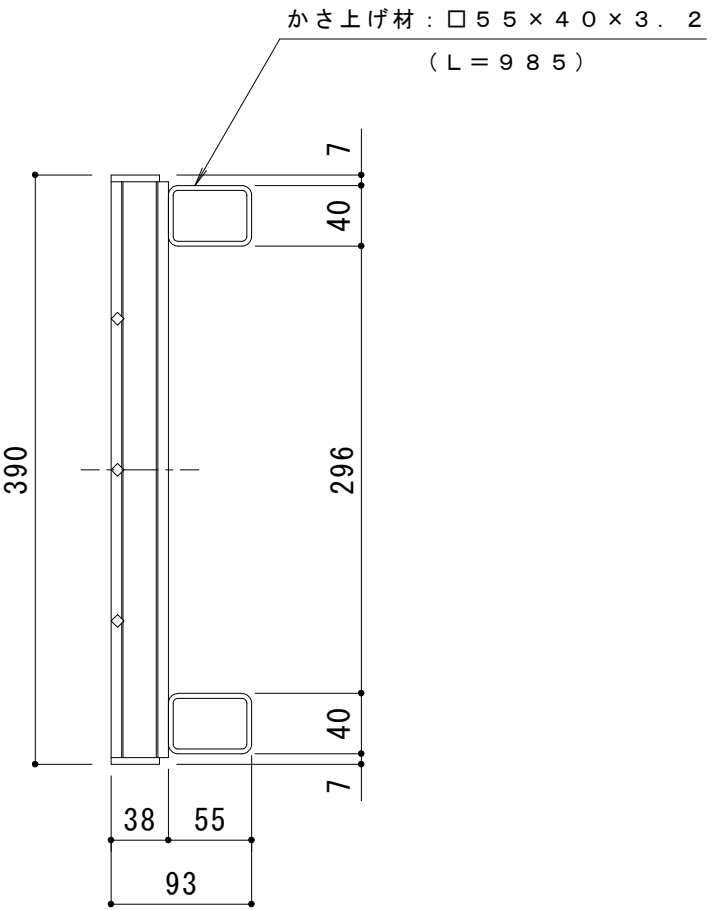


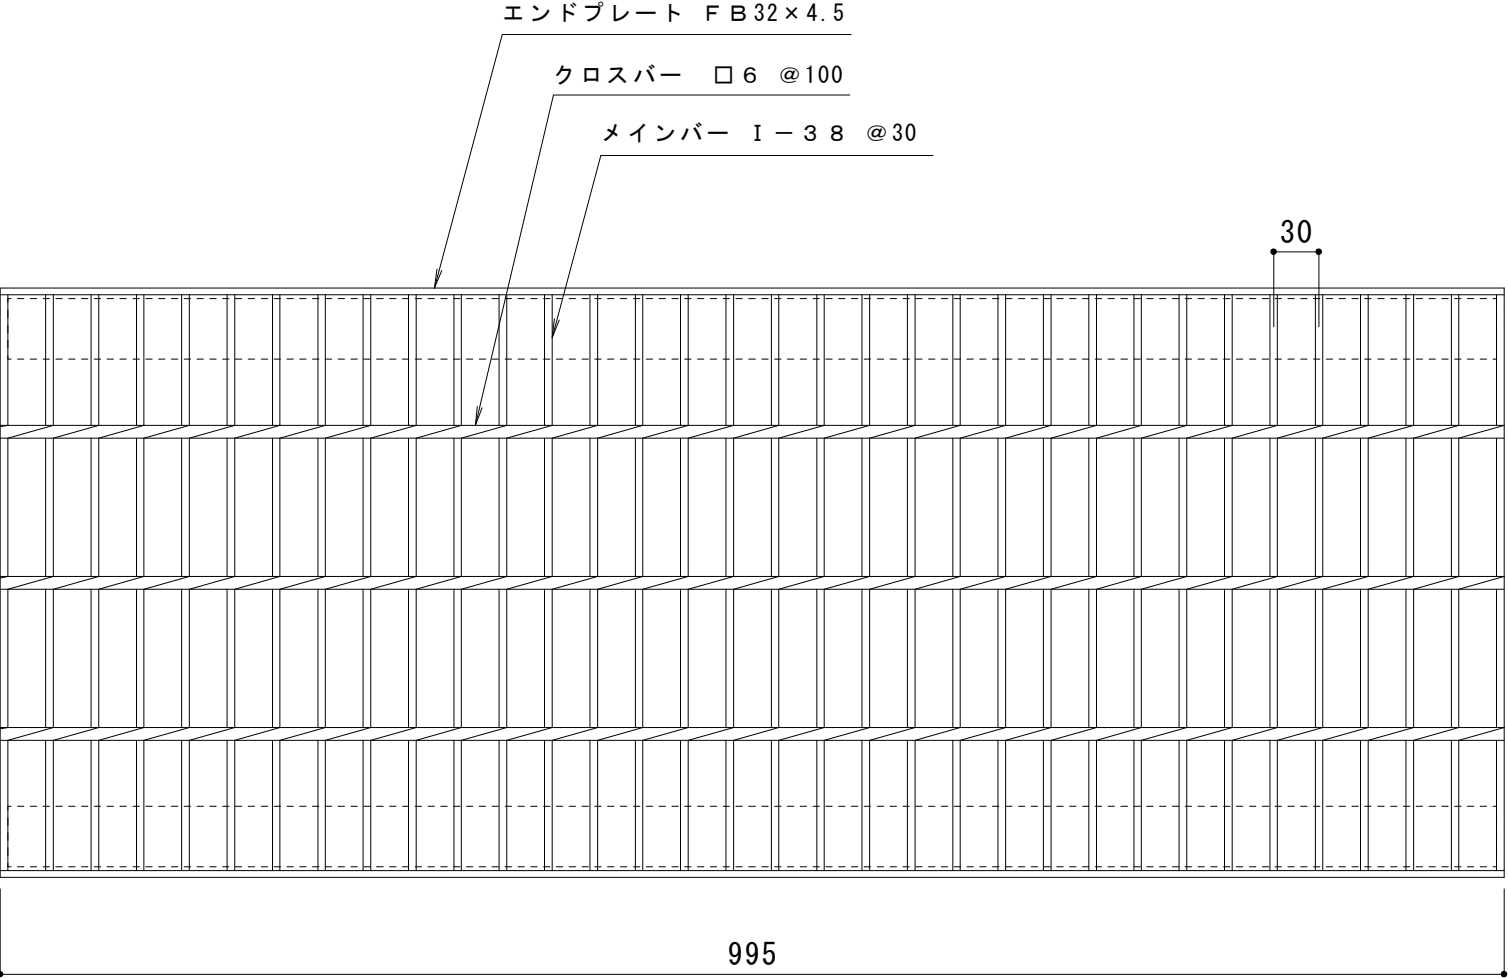

仕 様

圧接式グレーチング H S V 9 3 9 3 8 B
材質 : S S 4 0 0 + S T K R 4 0 0
処理 : 溶融亜鉛めっき
定尺 : 9 9 5

訂 正	年・月・日	内 容	製 図	検 図	工事名称	製 図 大 濱	検 図 渡 辺 巖	作成年月日	カネソウ株式会社	
	・				図面名称 スチール製グレーチング圧接式自由勾配側溝用 H S V 9 3 9 3 8 B			縮 尺		図 番 3 R G 1 5 9 2 2
	・							1 : 5		