
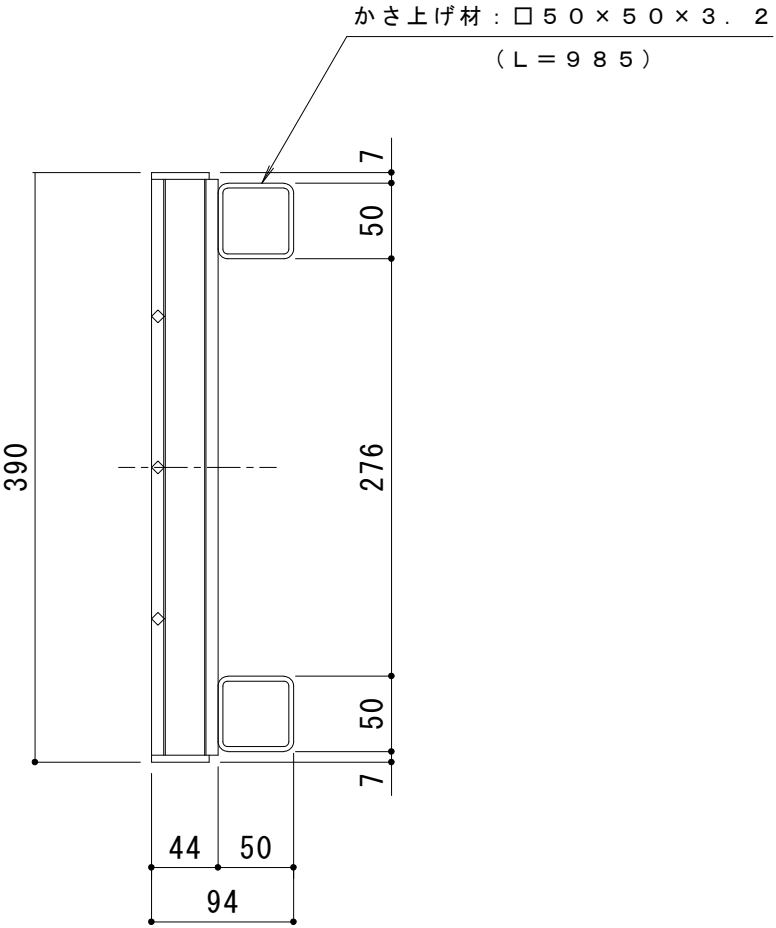


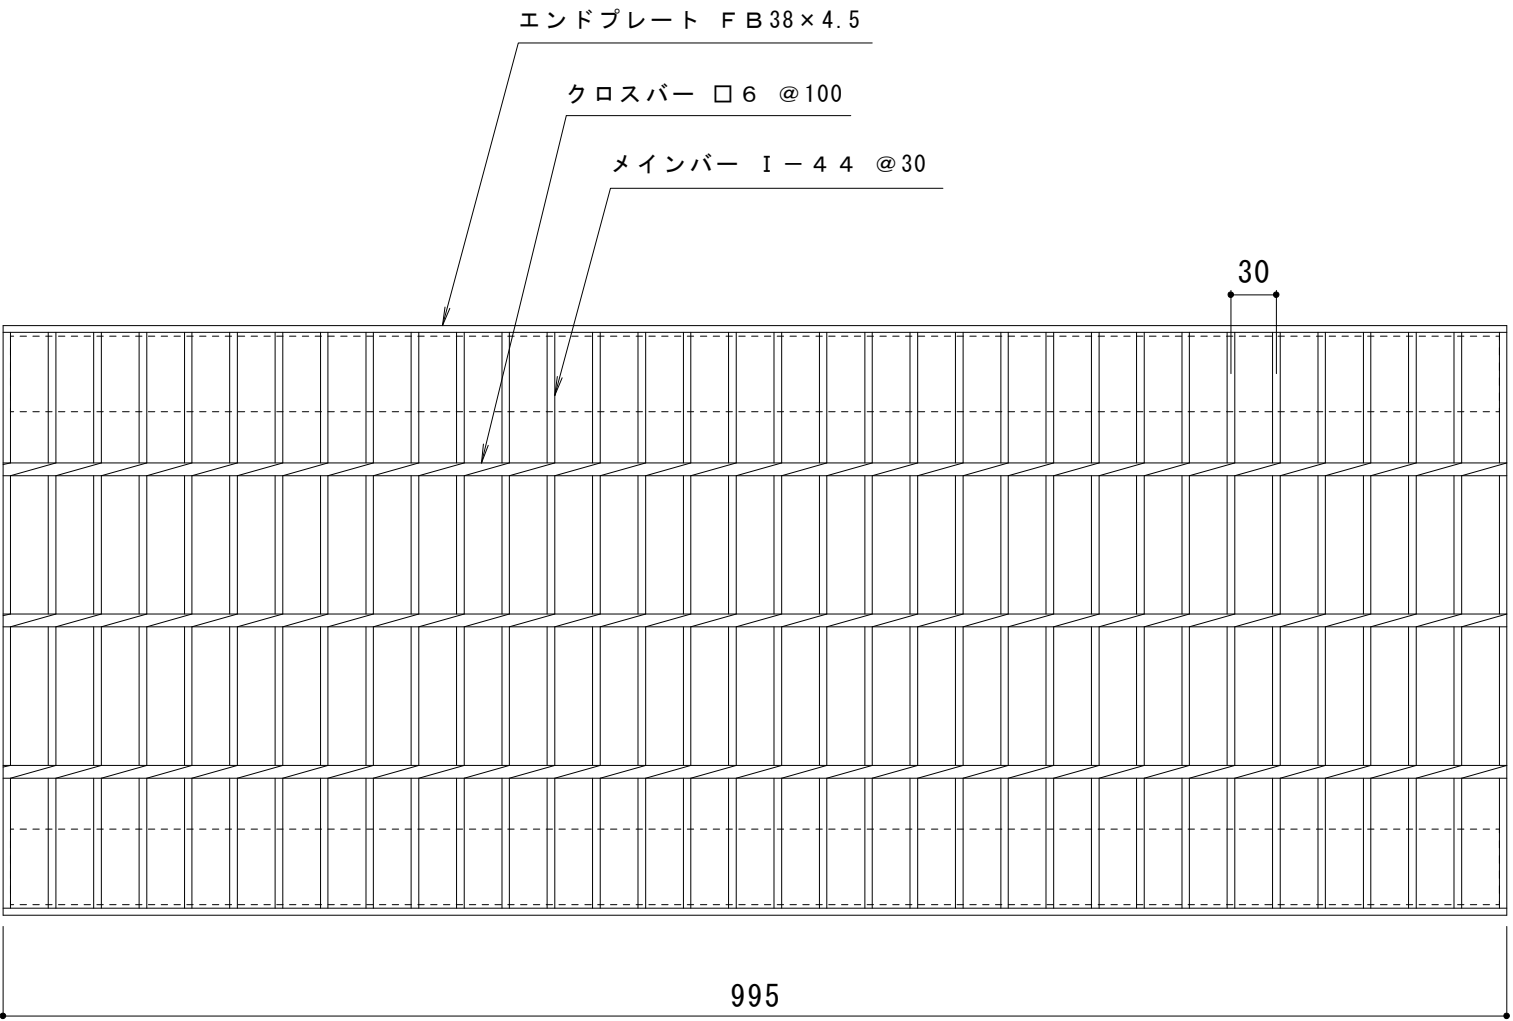

仕 様

圧接式グレーチング HSV 93944B
材質：SS400+STKR400
処理：溶融亜鉛めっき
定尺：995

訂 正	年・月・日	内 容	製 図	検 図	工事名称	製図 大 濱	検図 渡 辺 巖	作成年月日	カネソウ株式会社 図 番 3 R G 1 5 9 2 4
	・				図面名称			縮 尺	
	・				スチール製グレーチング圧接式自由勾配側溝用 HSV 93944B			1 : 5	