
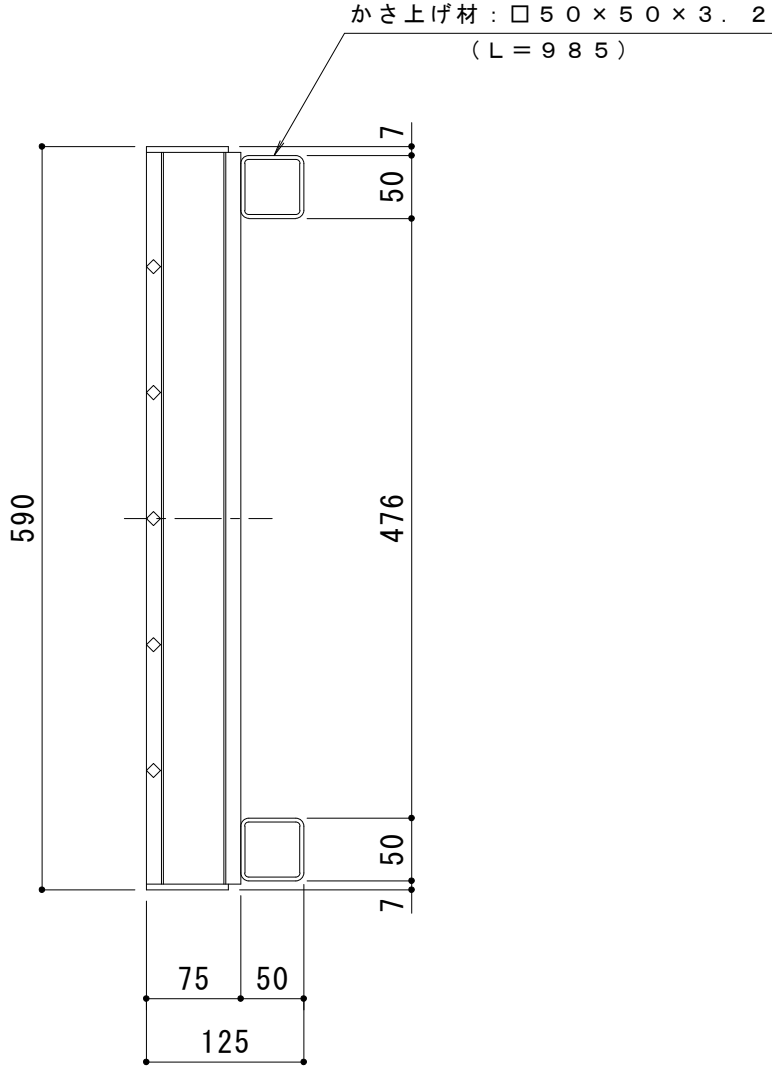


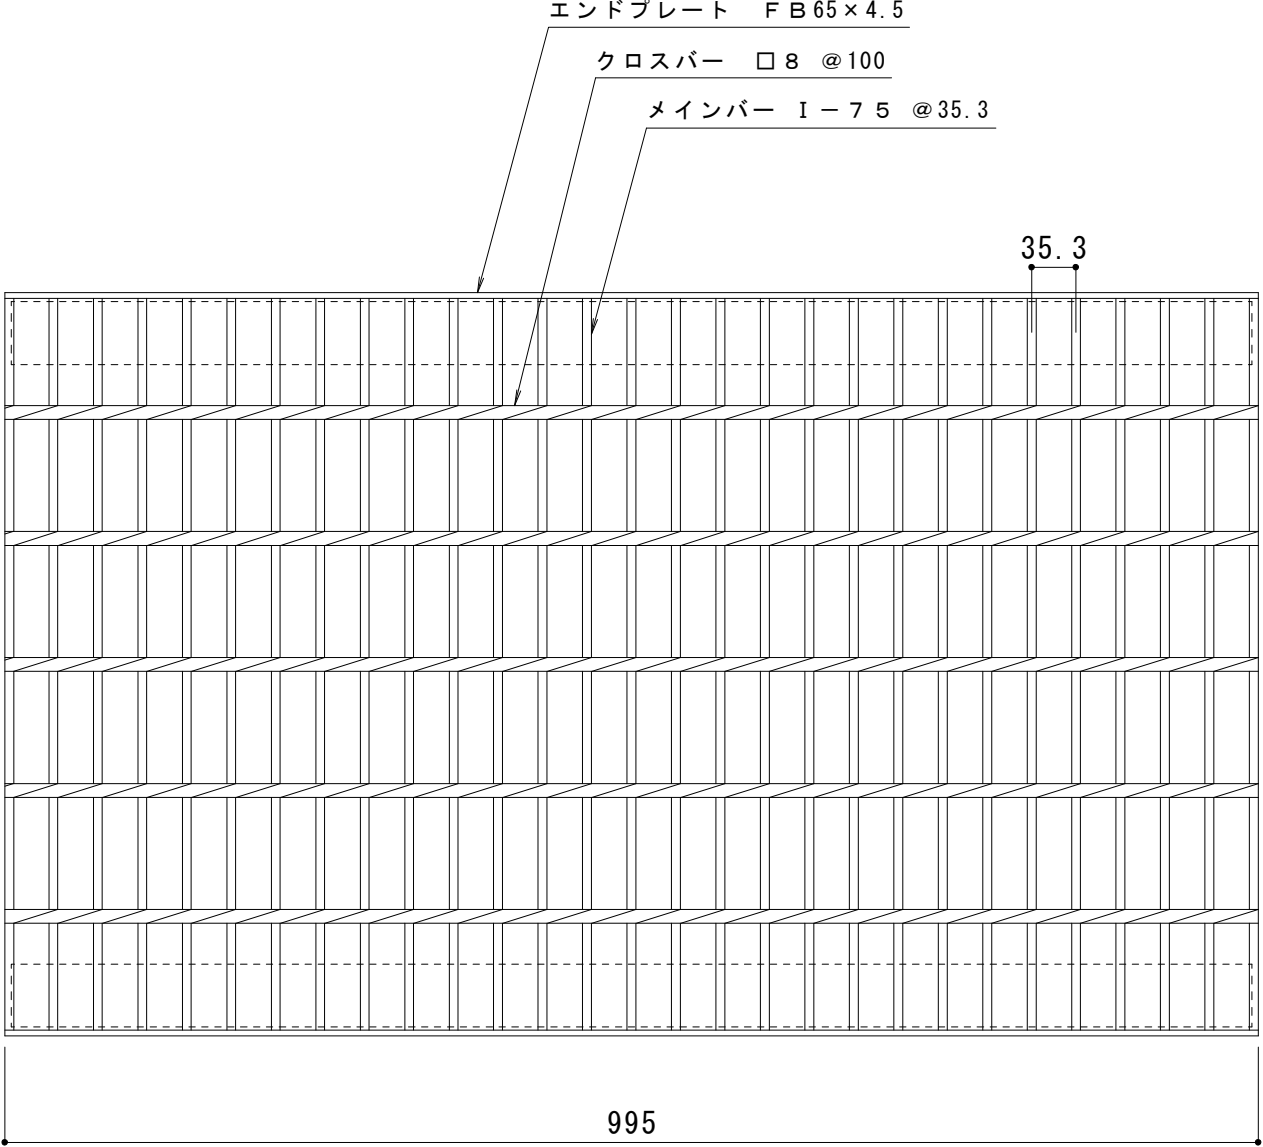

仕 様

圧接式グレーチング HSV 95975B
材質：SS400+STKR400
処理：溶融亜鉛めっき
定尺：995

訂 正	年・月・日	内 容	製 図	検 図	工事名称	製 図 大 濱	検 図 渡 辺 巖	作成年月日	カネソウ株式会社	
	・				図面名称 スチール製グレーチング圧接式自由勾配側溝用 H S V 9 5 9 7 5 B			縮尺 1 : 6		図 番 3 R G 1 3 9 2 3
	・									