
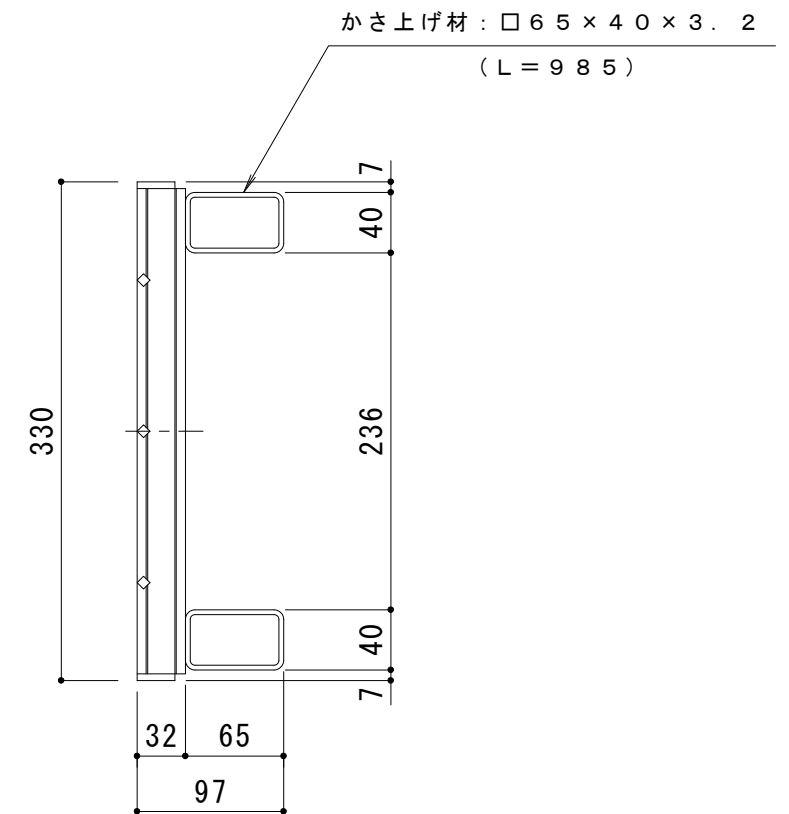


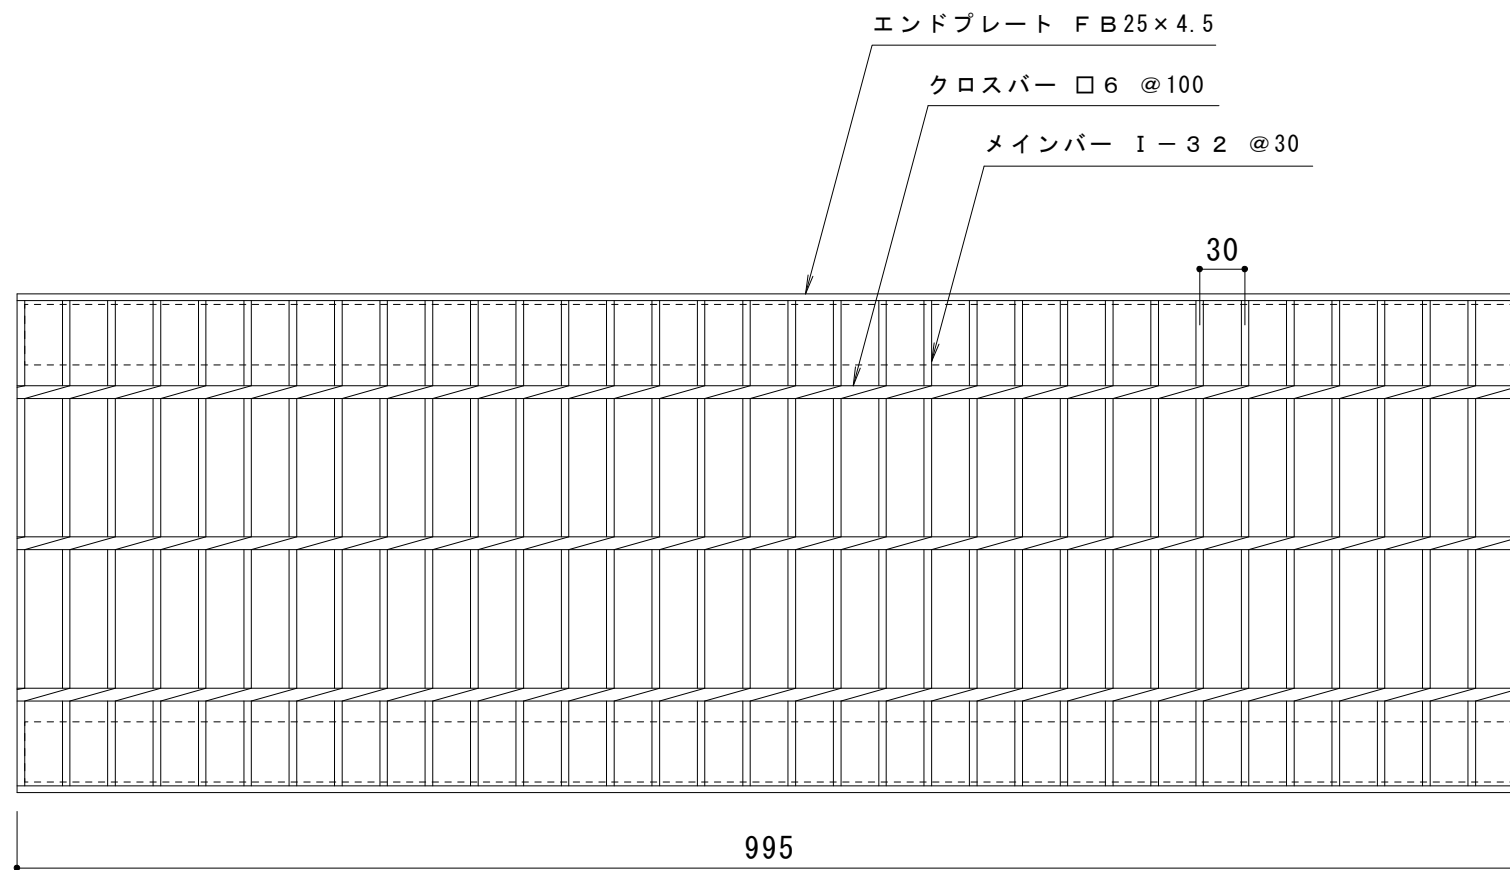

仕 様

圧接式グレーチング H S Y 3 3 3 2 B
材質 : S S 4 0 0 + S T K R 4 0 0
処理 : 溶融亜鉛めっき
定尺 : 9 9 5

訂 正	年・月・日	内 容	製 図	検 図	工事名称 図面名称 スチール製グレーチング圧接式かさ上げ型側溝用 H S Y 3 3 3 2 B	製 図 大 濱	検 図 渡 辺 巖	作成年月日	カネソウ株式会社 縮 尺 1 : 5	図 番 3 R G 3 5 8 2 3
	・ ・									
	・ ・									
	・ ・									