
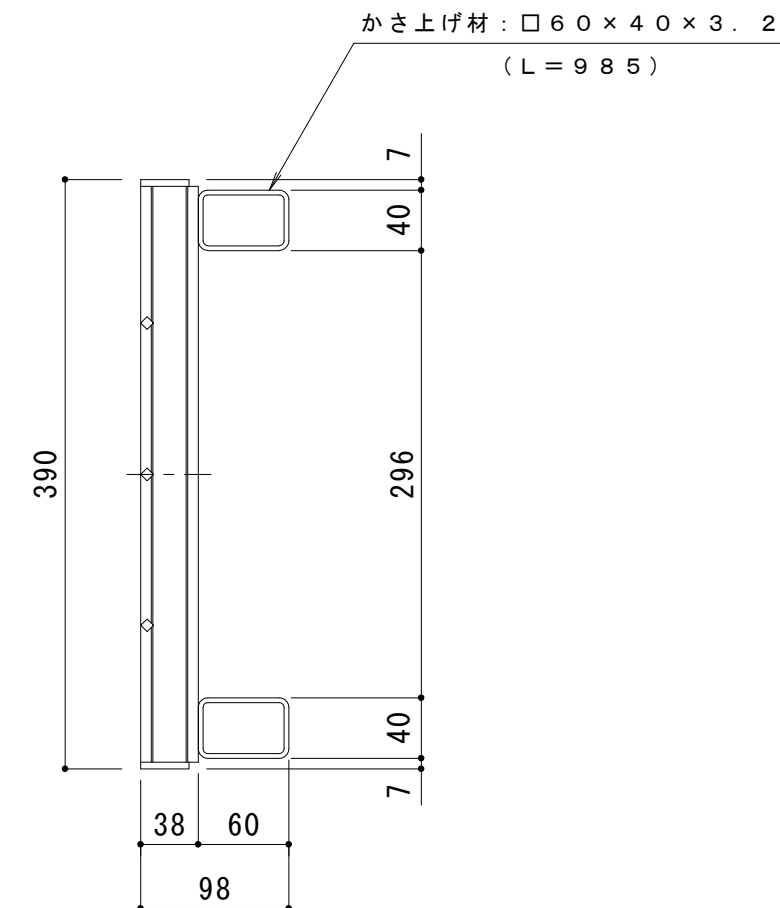


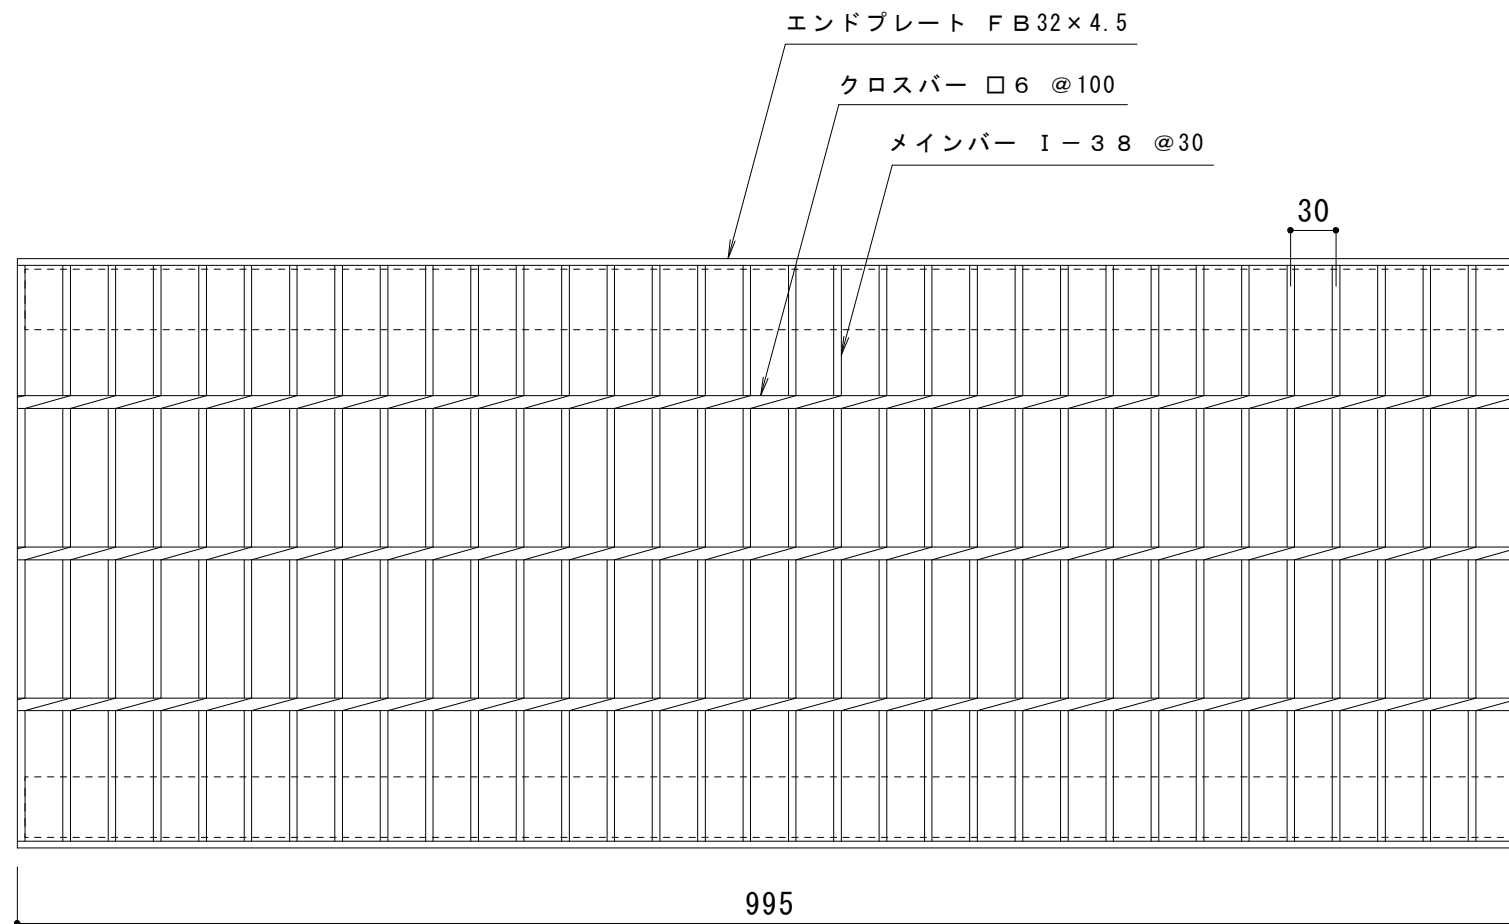

仕様

圧接式グレーチング HSY 3938B
材質 : SS400+STKR400
処理 : 溶融亜鉛めっき
定尺 : 995

訂正	年・月・日	内 容	製 図	検 図	工事名称	製図 大 濱	検図 渡 辺 巖	作成年月日	カネソウ株式会社	
	・				図面名称 スチール製グレーチング圧接式かさ上げ型側溝用 H S Y 3 9 3 8 B			縮尺		図番 3 R G 1 5 9 0 1
	・							1 : 5		
	・									