
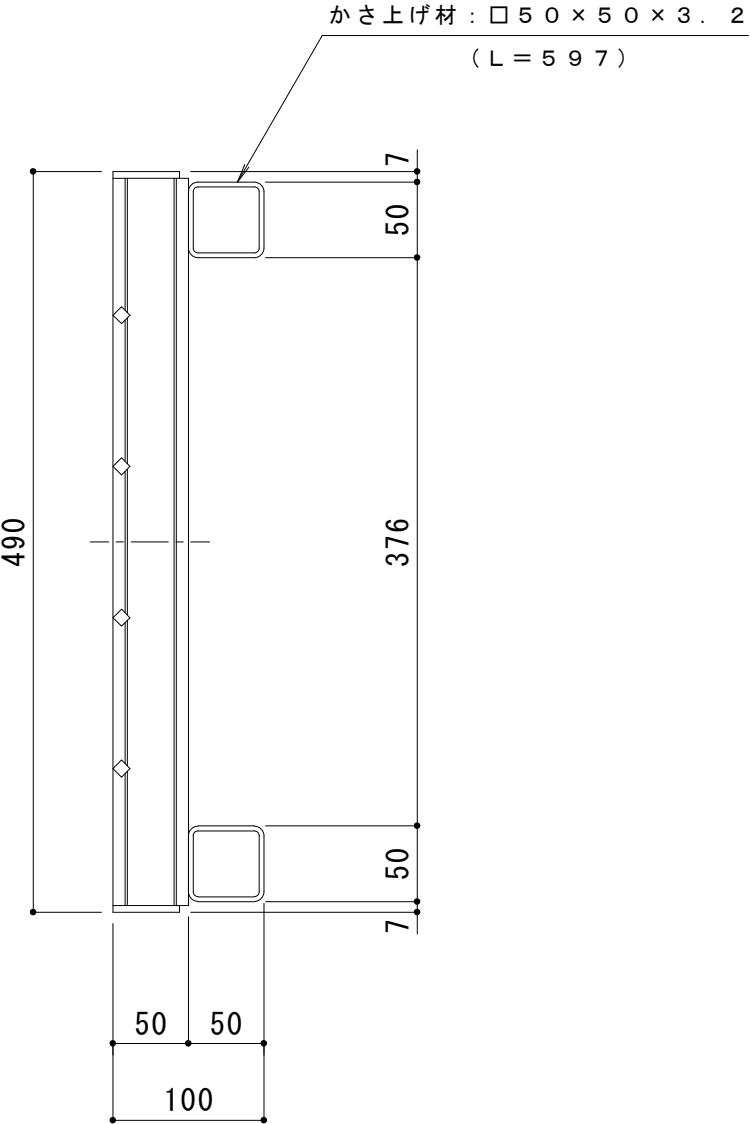


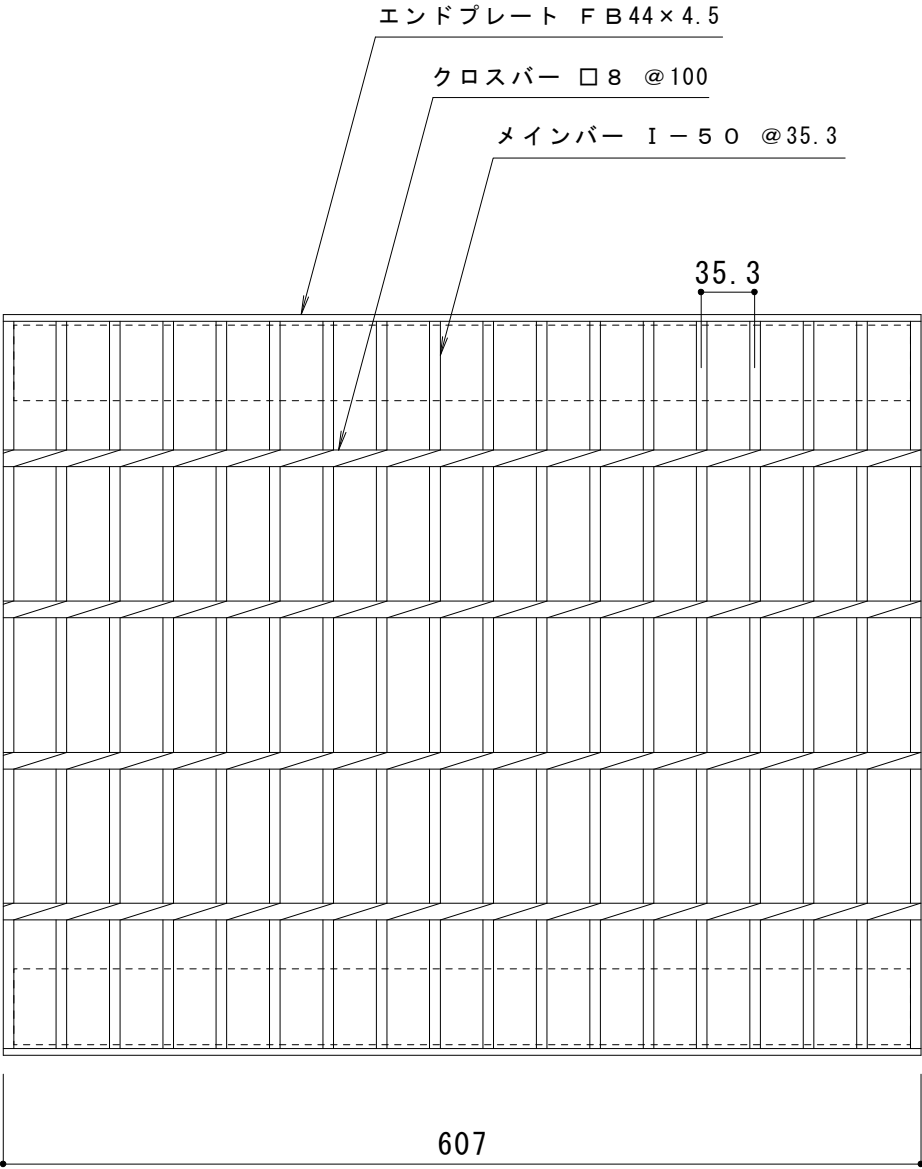

仕 様

圧接式グレーチング HSY 4950A
材質：SS400+STKR400
処理：溶融亜鉛めっき
定尺：607

訂 正	年・月・日	内 容	製 図	検 図	工事名称	製 図 大 濱	検 図 渡 辺 巖	作成年月日	カネソウ株式会社	
	・				図面名称 スチール製グレーチング圧接式かさ上げ型側溝用 H S Y 4 9 5 0 A			縮尺		図 番
	・							1 : 5		3 R G 1 5 8 9 8