
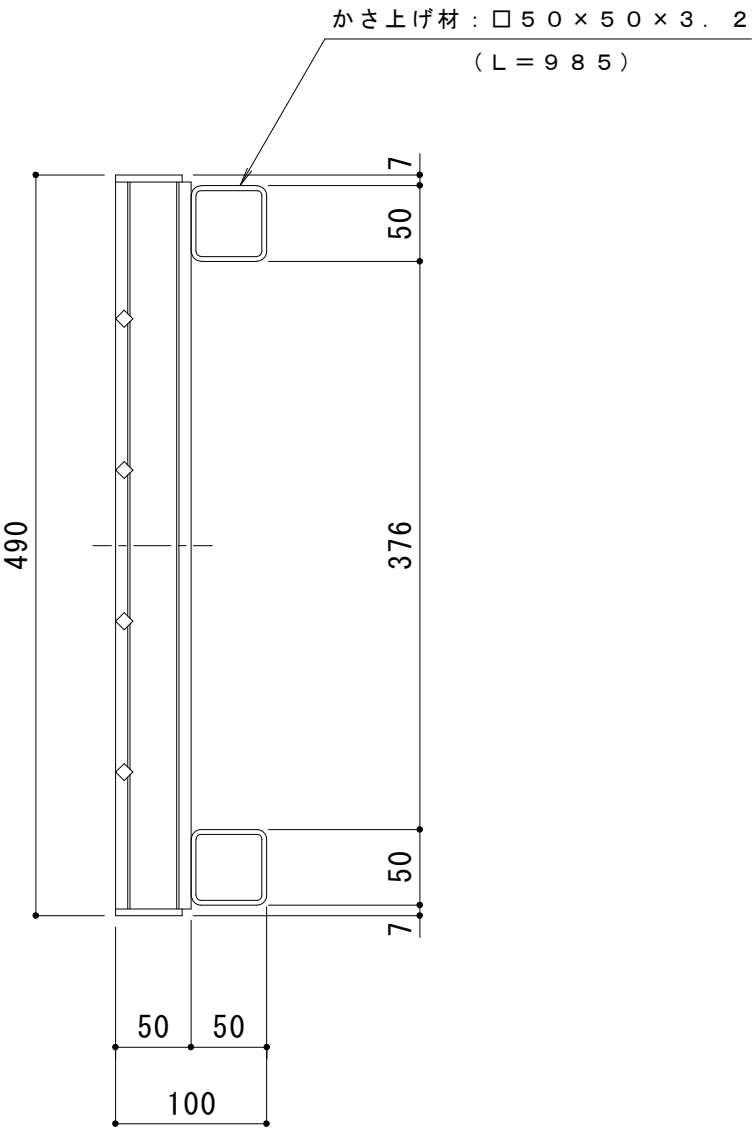


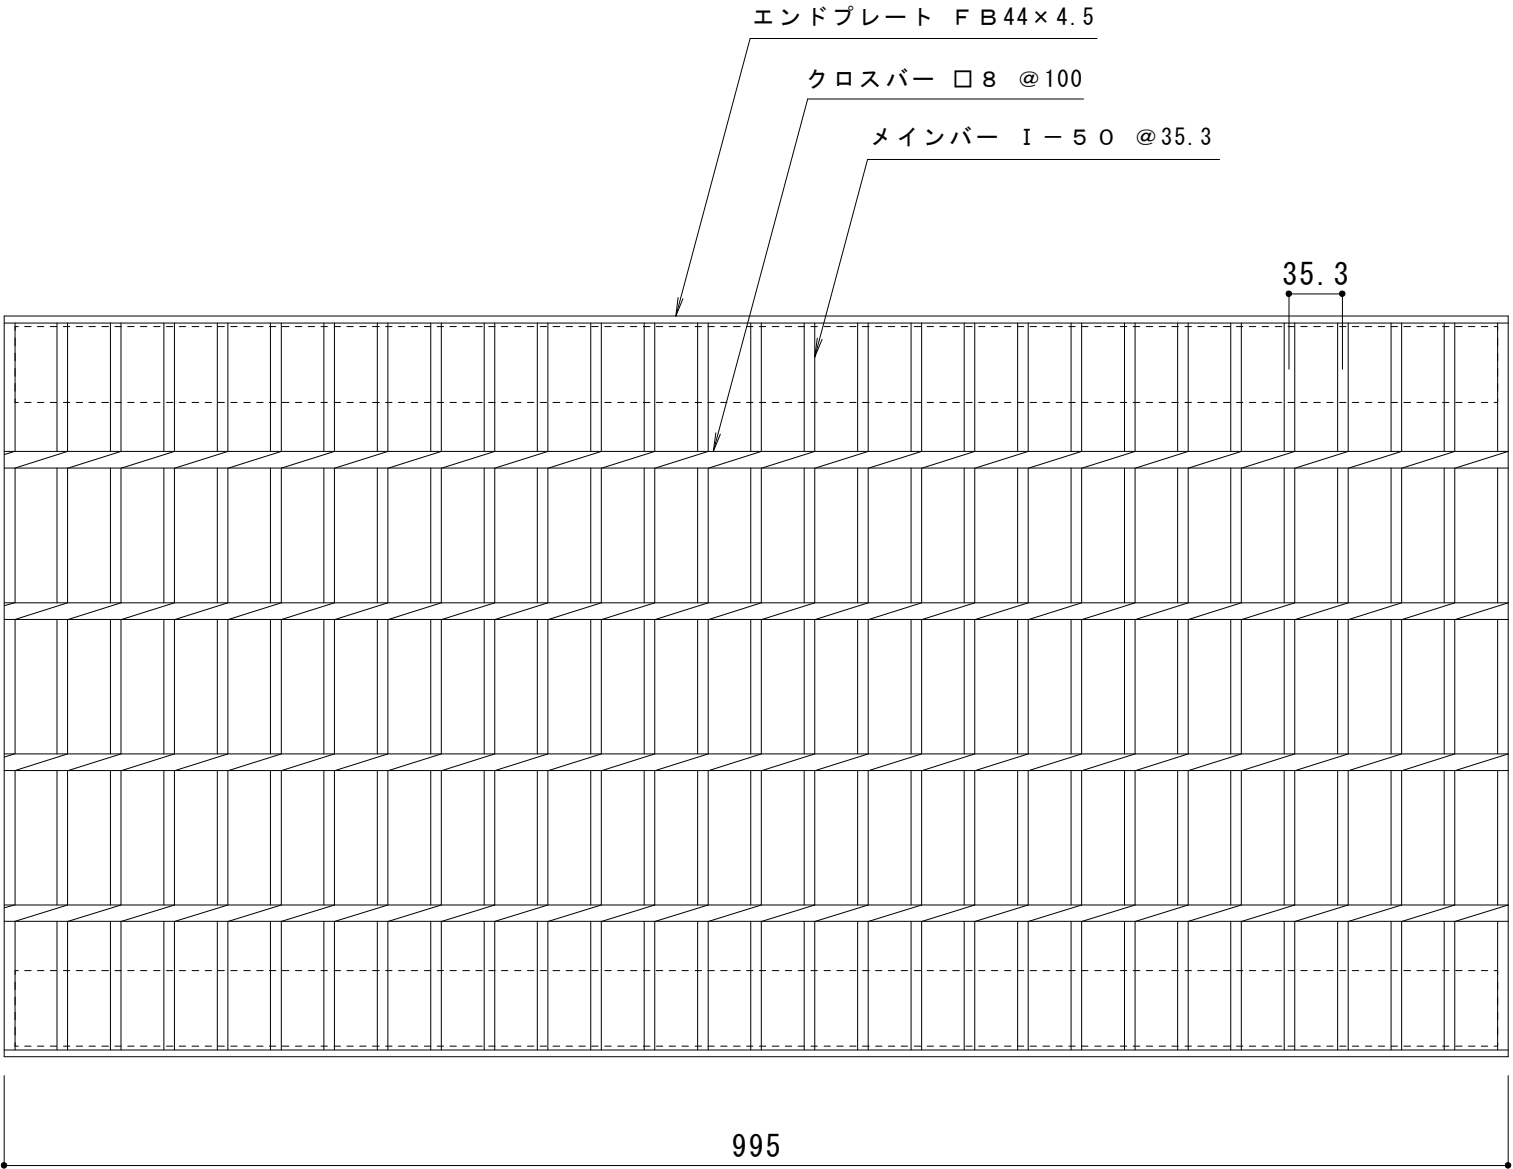

仕 様

圧接式グレーチング HSY 4950B
材質：SS400+STKR400
処理：溶融亜鉛めっき
定尺：995

訂 正	年・月・日	内 容	製 図	検 図	工事名称	製 図 大 濱	検 図 渡 辺 巖	作成年月日	カネソウ株式会社	
	・				図面名称 スチール製グレーチング圧接式かさ上げ型側溝用 H S Y 4 9 5 0 B			縮 尺		図 番 3 R G 1 5 9 0 6
	・							1 : 5		