



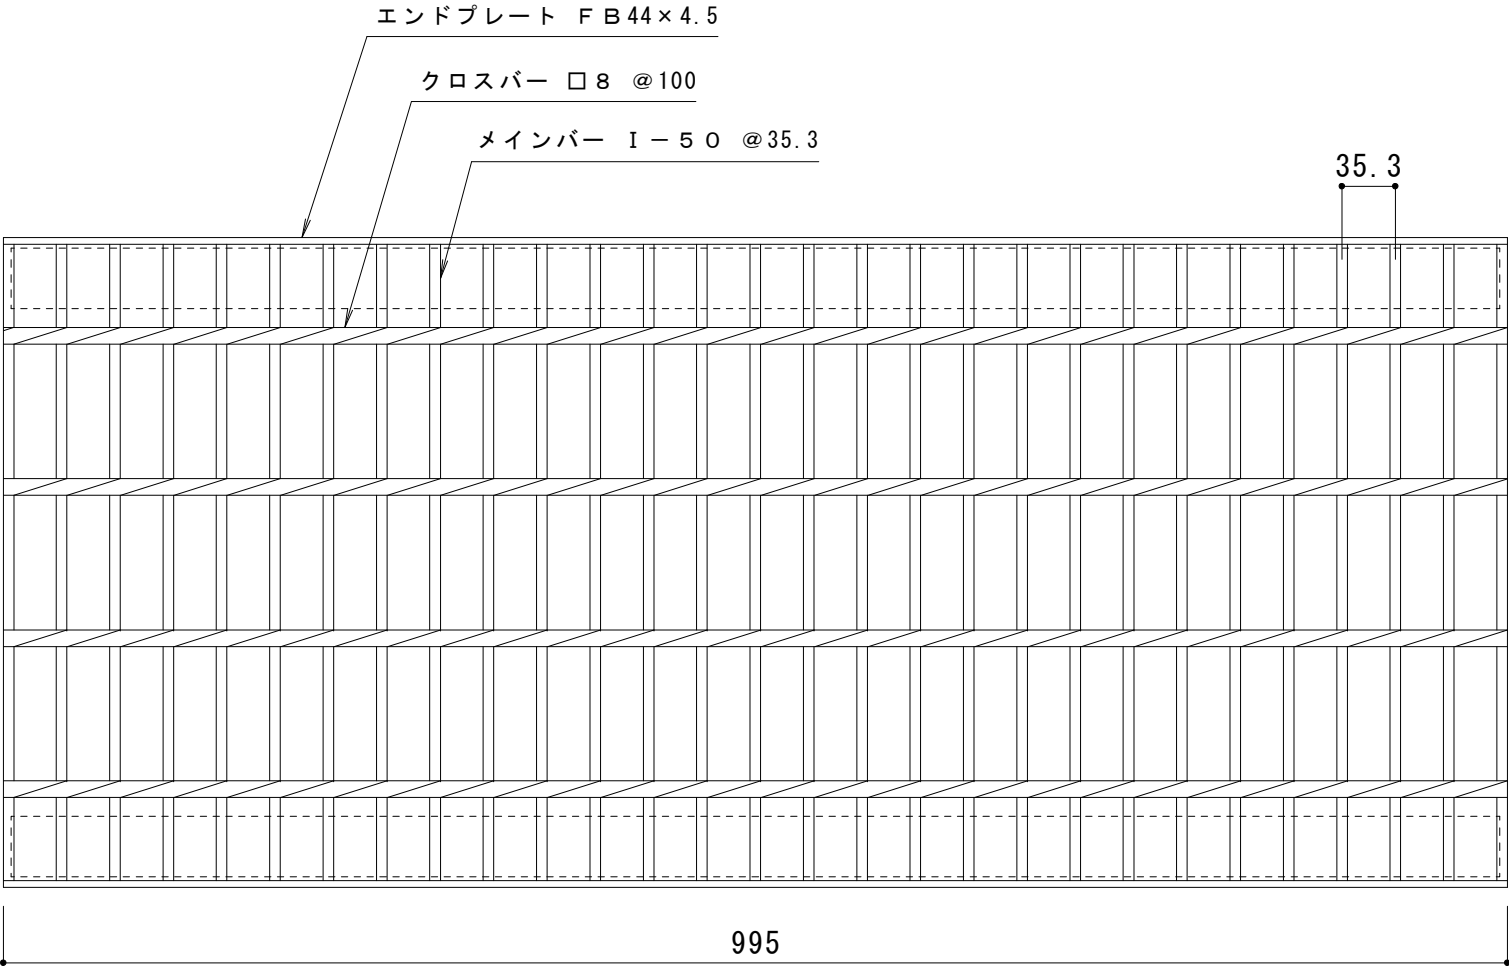

かさ上げ材：□60×40×3.2
(L=985)

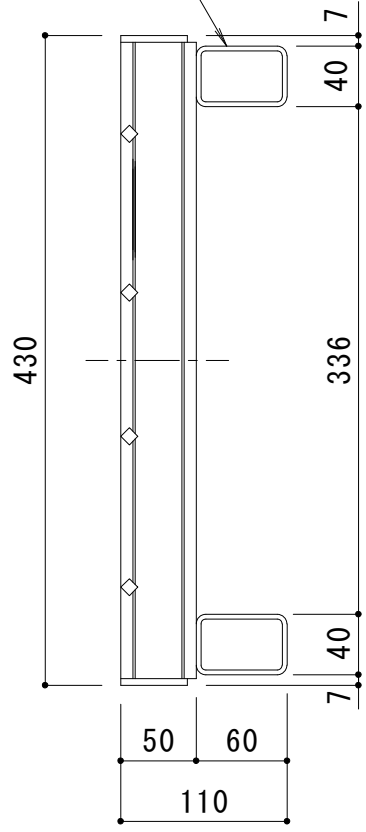

仕 様

かさ上げグレーチング HSY-K 4350B
材質：SS400+STKR400
処理：溶融亜鉛めっき
定尺：995

訂 正	年・月・日	内 容	製 図	検 図	工事名称	製図 大 濱	検図 渡 辺 巖	作成年月日	カネソウ株式会社	
	・				図面名称 スチール製グレーチング圧接式かさ上げ 国土交通省型側溝用 HSY-K 4350B			縮尺		図番
	・							1 : 5		3 R G 2 7 0 6 7
	・									